


平面図

5-1-2000 (A3)

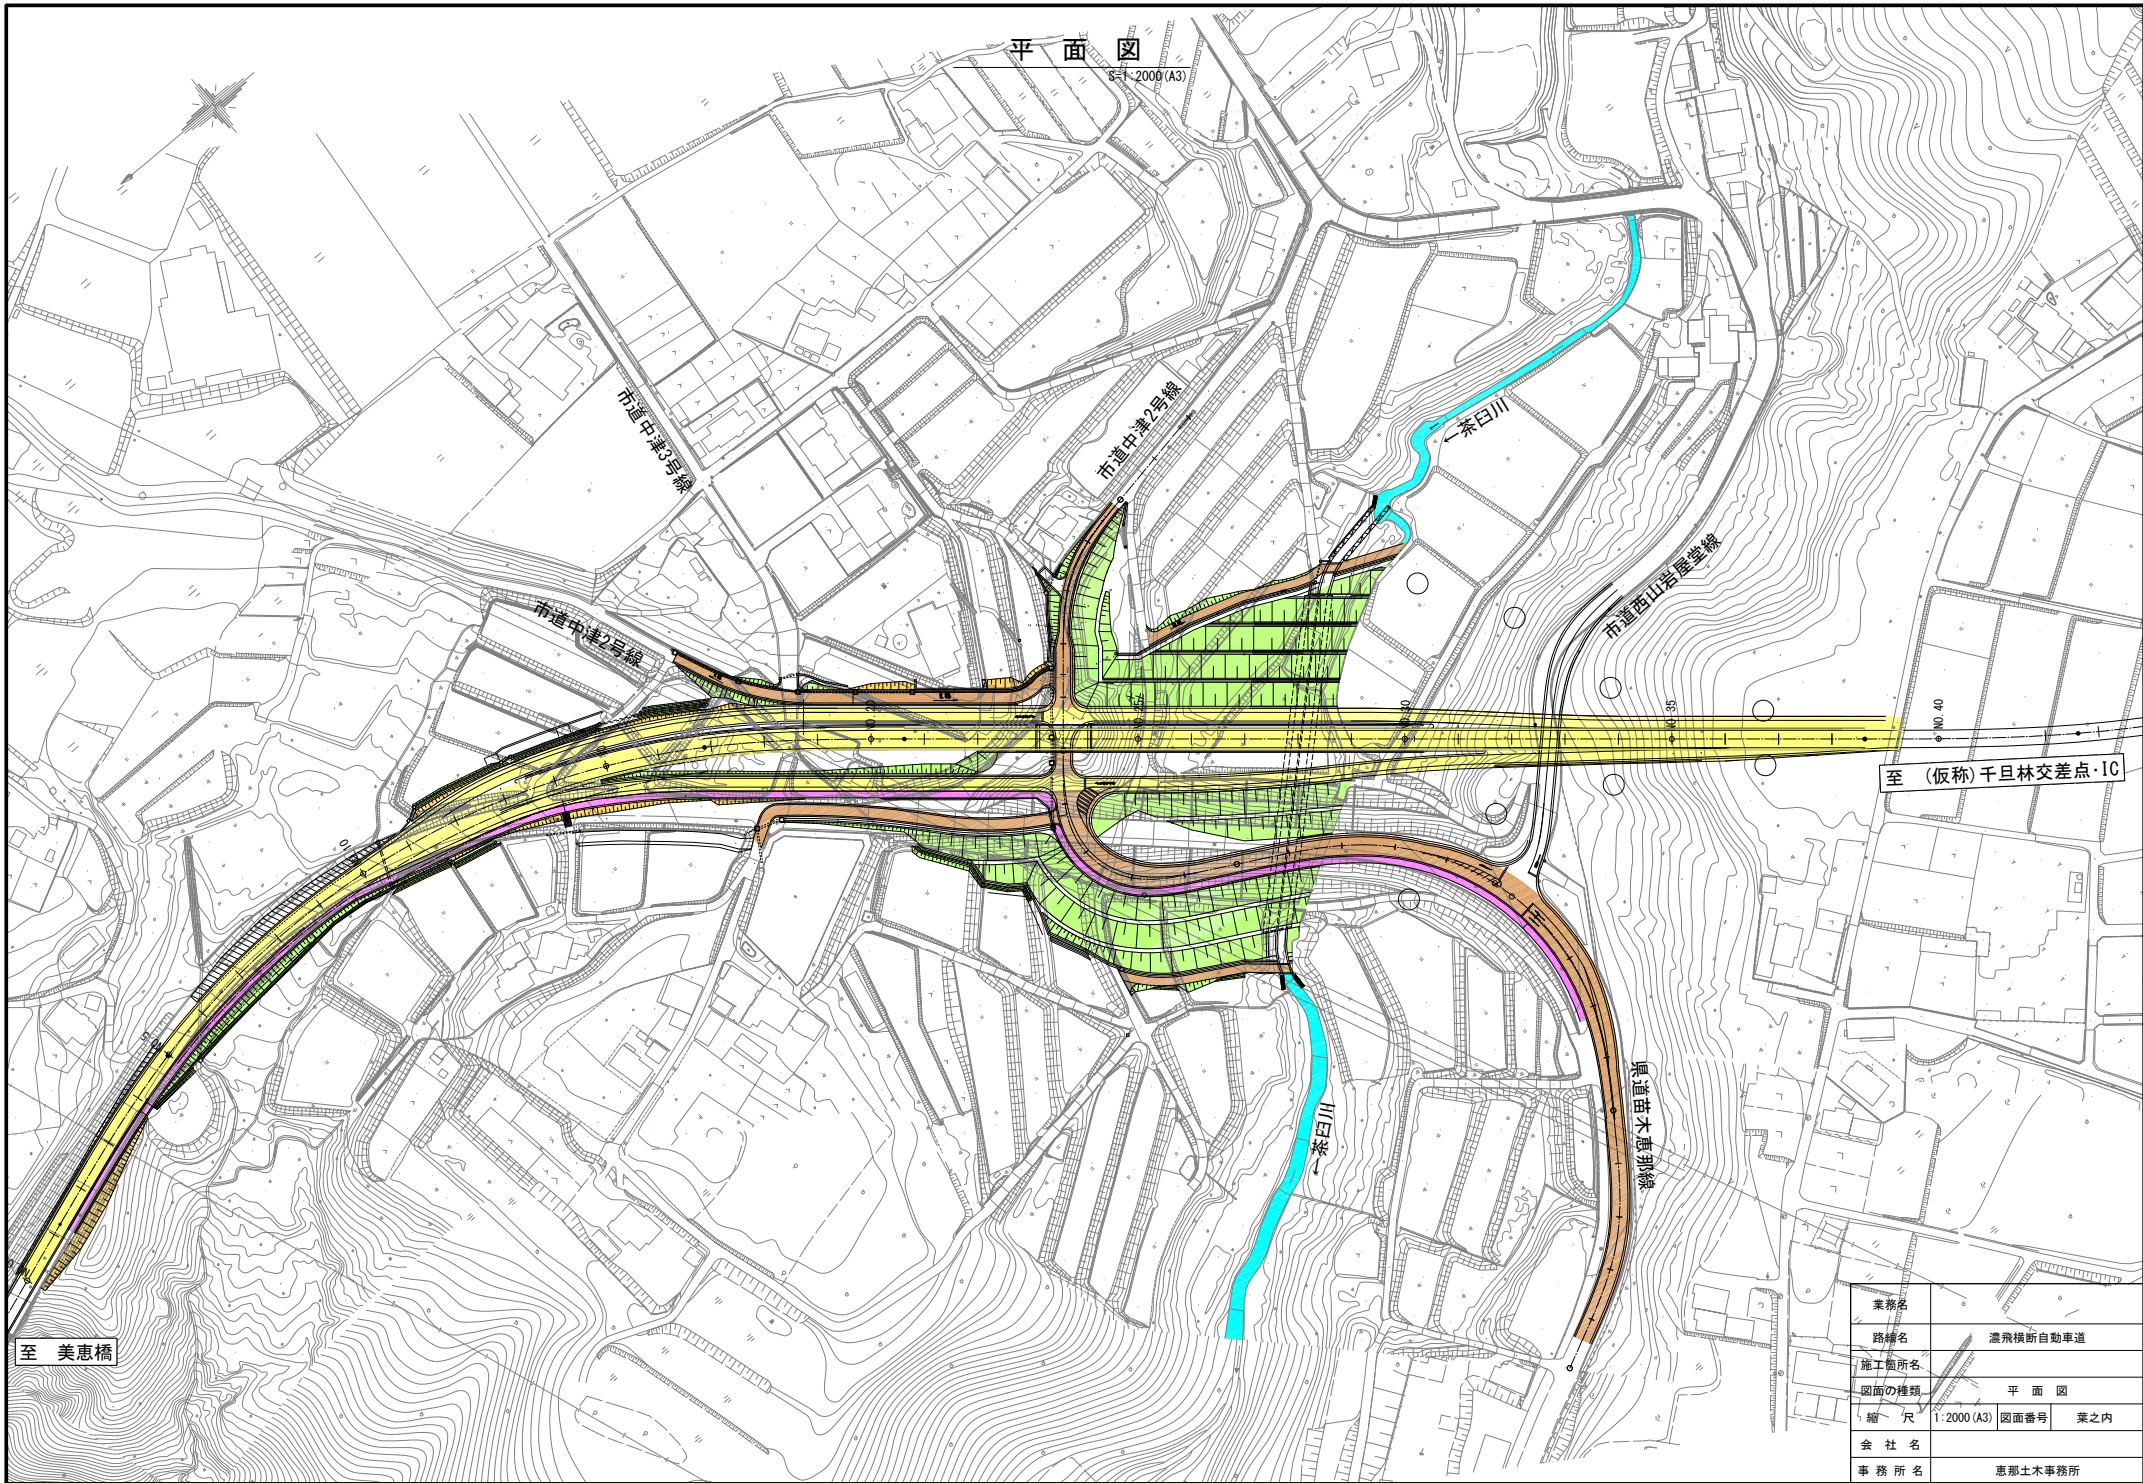

至 (仮称) 千旦林交差点・IC

至 美恵橋

業務名	濃飛横断自動車道
路線名	濃飛横断自動車道
施工箇所名	
図面の種類	平面図
縮尺	1:2000 (A3) 図面番号 葉之内
会社名	
事務所名	恵那土木事務所