


平面図	縮尺	1/500(A4)	0	5	10	15	20 m	学校名	岐阜県立 益田清風高等学校	調査番号	(都道府県)	(市町村)	(学校)	整理番号
										21		5577	7	

普通教室棟

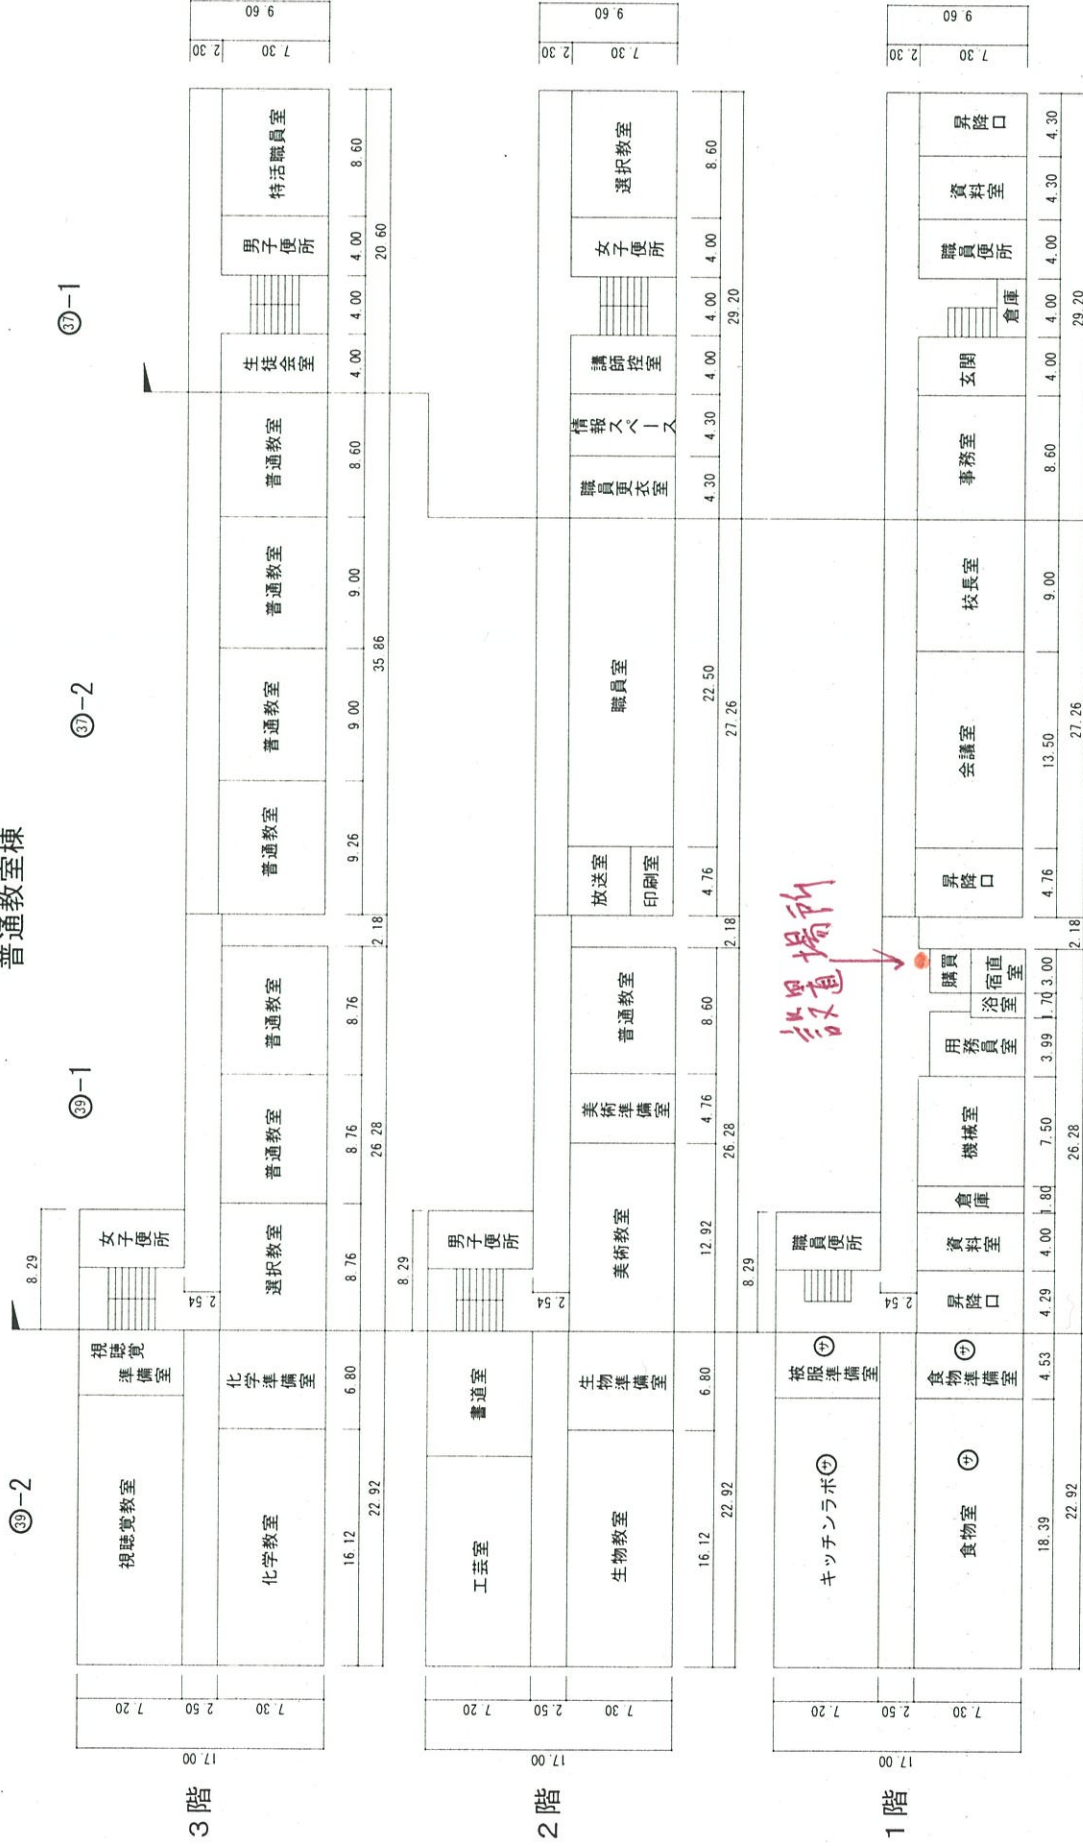

# 令和元年度

配置図	縮尺	1/1200(A4)	0 10 20 30 40 m	学校名	岐阜県立 益田清風高等学校	調査番号	21	(市町村)	5577	(学 校)	5577	整理番号	
-----	----	------------	-----------------	-----	---------------	------	----	-------	------	-------	------	------	--

- 凡 例
- 建物
  - 未とりこわし建物
  - 危険建物
  - 借用建物
  - 一時 一時使用建物
  - 建物以外の工作物
  - 自転車置き場
  - 倉庫
  - 吹抜けの渡廊下
  - フェンス
  - 正門、裏門
  - ポンプ室
  - キュービクル・配電室
  - 散水栓
  - 旗掲揚塔
  - 焼却場
  - 簡易な小規模構造物

