

計画平面図（１）

S=1/1000

R	100.000	100.000	D	38.118	38.118
L	36.000	36.000	So	35.948	35.948
ΔR	0.539	0.539	W	20.137	
XM	17.981	17.981	A	60.000	60.000
X	35.884	35.884			

KA 1-1	NO. 1+1.292
KE 1-1	NO. 2+17.292
KE 1-2	NO. 3+0.827
KA 1-2	NO. 4+16.827

IPNo	A3+2		Y	2 155	2 155
KNo	2-1	2-2	LC	1 544	
IA	21-30-40		CL	73 544	
R	100.000	100.000	D	37.079	37.079
L	36.000	36.000	So	35.948	35.948
Δ R	0.539	0.539	W	19.098	
XM	17.981	17.981	A	60.000	60.000
X	35.884	35.884			

KA 2-1	NO. 5+4.330
KE 2-1	NO. 7+0.930
KE 2-2	NO. 7+2.474
KA 2-2	NO. 8+18.474

IPNo	A3+3		Y	1.457	1.457
KNo	3-1	3-2	LC	15.310	
IA	20-35-23		CL	85.310	
R	140.000	140.000	D	42.987	42.987
L	35.000	35.000	So	34.976	34.976
ΔR	0.364	0.364	W	25.495	
XM	17.491	17.491	A	70.000	70.000
X	34.945	34.945			

KA 3-1	NO.13+9.546
KE 3-1	NO.15+4.546
KE 3-2	NO.15+19.856
KA 3-2	NO.17+14.856

本線
IP 1-2
IA =16-06-55
R =1000.000
TL = 141.566
CL = 281.263
SL = 9.971

BC 1 NO. 0+17.732
SP 1 NO. 7+18.364
EC 1 NO. 14+18.995

区域変更前 延長 L=704.9m
区域変更後 延長 L=1,100.6m

区域変更起点
羽島市下中町城敷数字戊亥出1/6番1地先
変更前延長A L=704.9m
変更後延長A L=1,100.6m

変更前最小幅員 W=19.0m

計画平面図(2)

S=1/1000

IPNo	A3-1	Y	2.155	2.155
KNo	1-1	LC	3.535	
IA	22-39-06	CL	75.535	
R	100.000	D	38.118	38.118
L	36.000	So	35.948	35.948
ΔR	0.539	W	20.137	
XM	17.981	A	60.000	60.000
X	35.884			


KA 1-1	NO. 1+1.292
KE 1-1	NO. 2+17.292
KE 1-2	NO. 3+0.827
KA 1-2	NO. 4+16.827

IPNo	A3-2	Y	2.155	2.155
KNo	2-1	LC	1.544	
IA	21-30-40	CL	73.544	
R	100.000	D	37.079	37.079
L	36.000	So	35.948	35.948
ΔR	0.539	W	19.098	
XM	17.981	A	60.000	60.000
X	35.884			

KA 2-1	NO. 5+4.930
KE 2-1	NO. 7+0.930
KE 2-2	NO. 7+2.474
KA 2-2	NO. 8+18.474

IPNo	A3-3	Y	1.457	1.457
KNo	3-1	LC	15.310	
IA	20-35-23	CL	85.310	
R	140.000	D	42.987	42.987
L	35.000	So	34.976	34.976
ΔR	0.364	W	25.496	
XM	17.491	A	70.000	70.000
X	34.945			

KA 3-1	NO. 13+9.546
KE 3-1	NO. 15+4.546
KE 3-2	NO. 15+19.856
KA 3-2	NO. 17+14.856

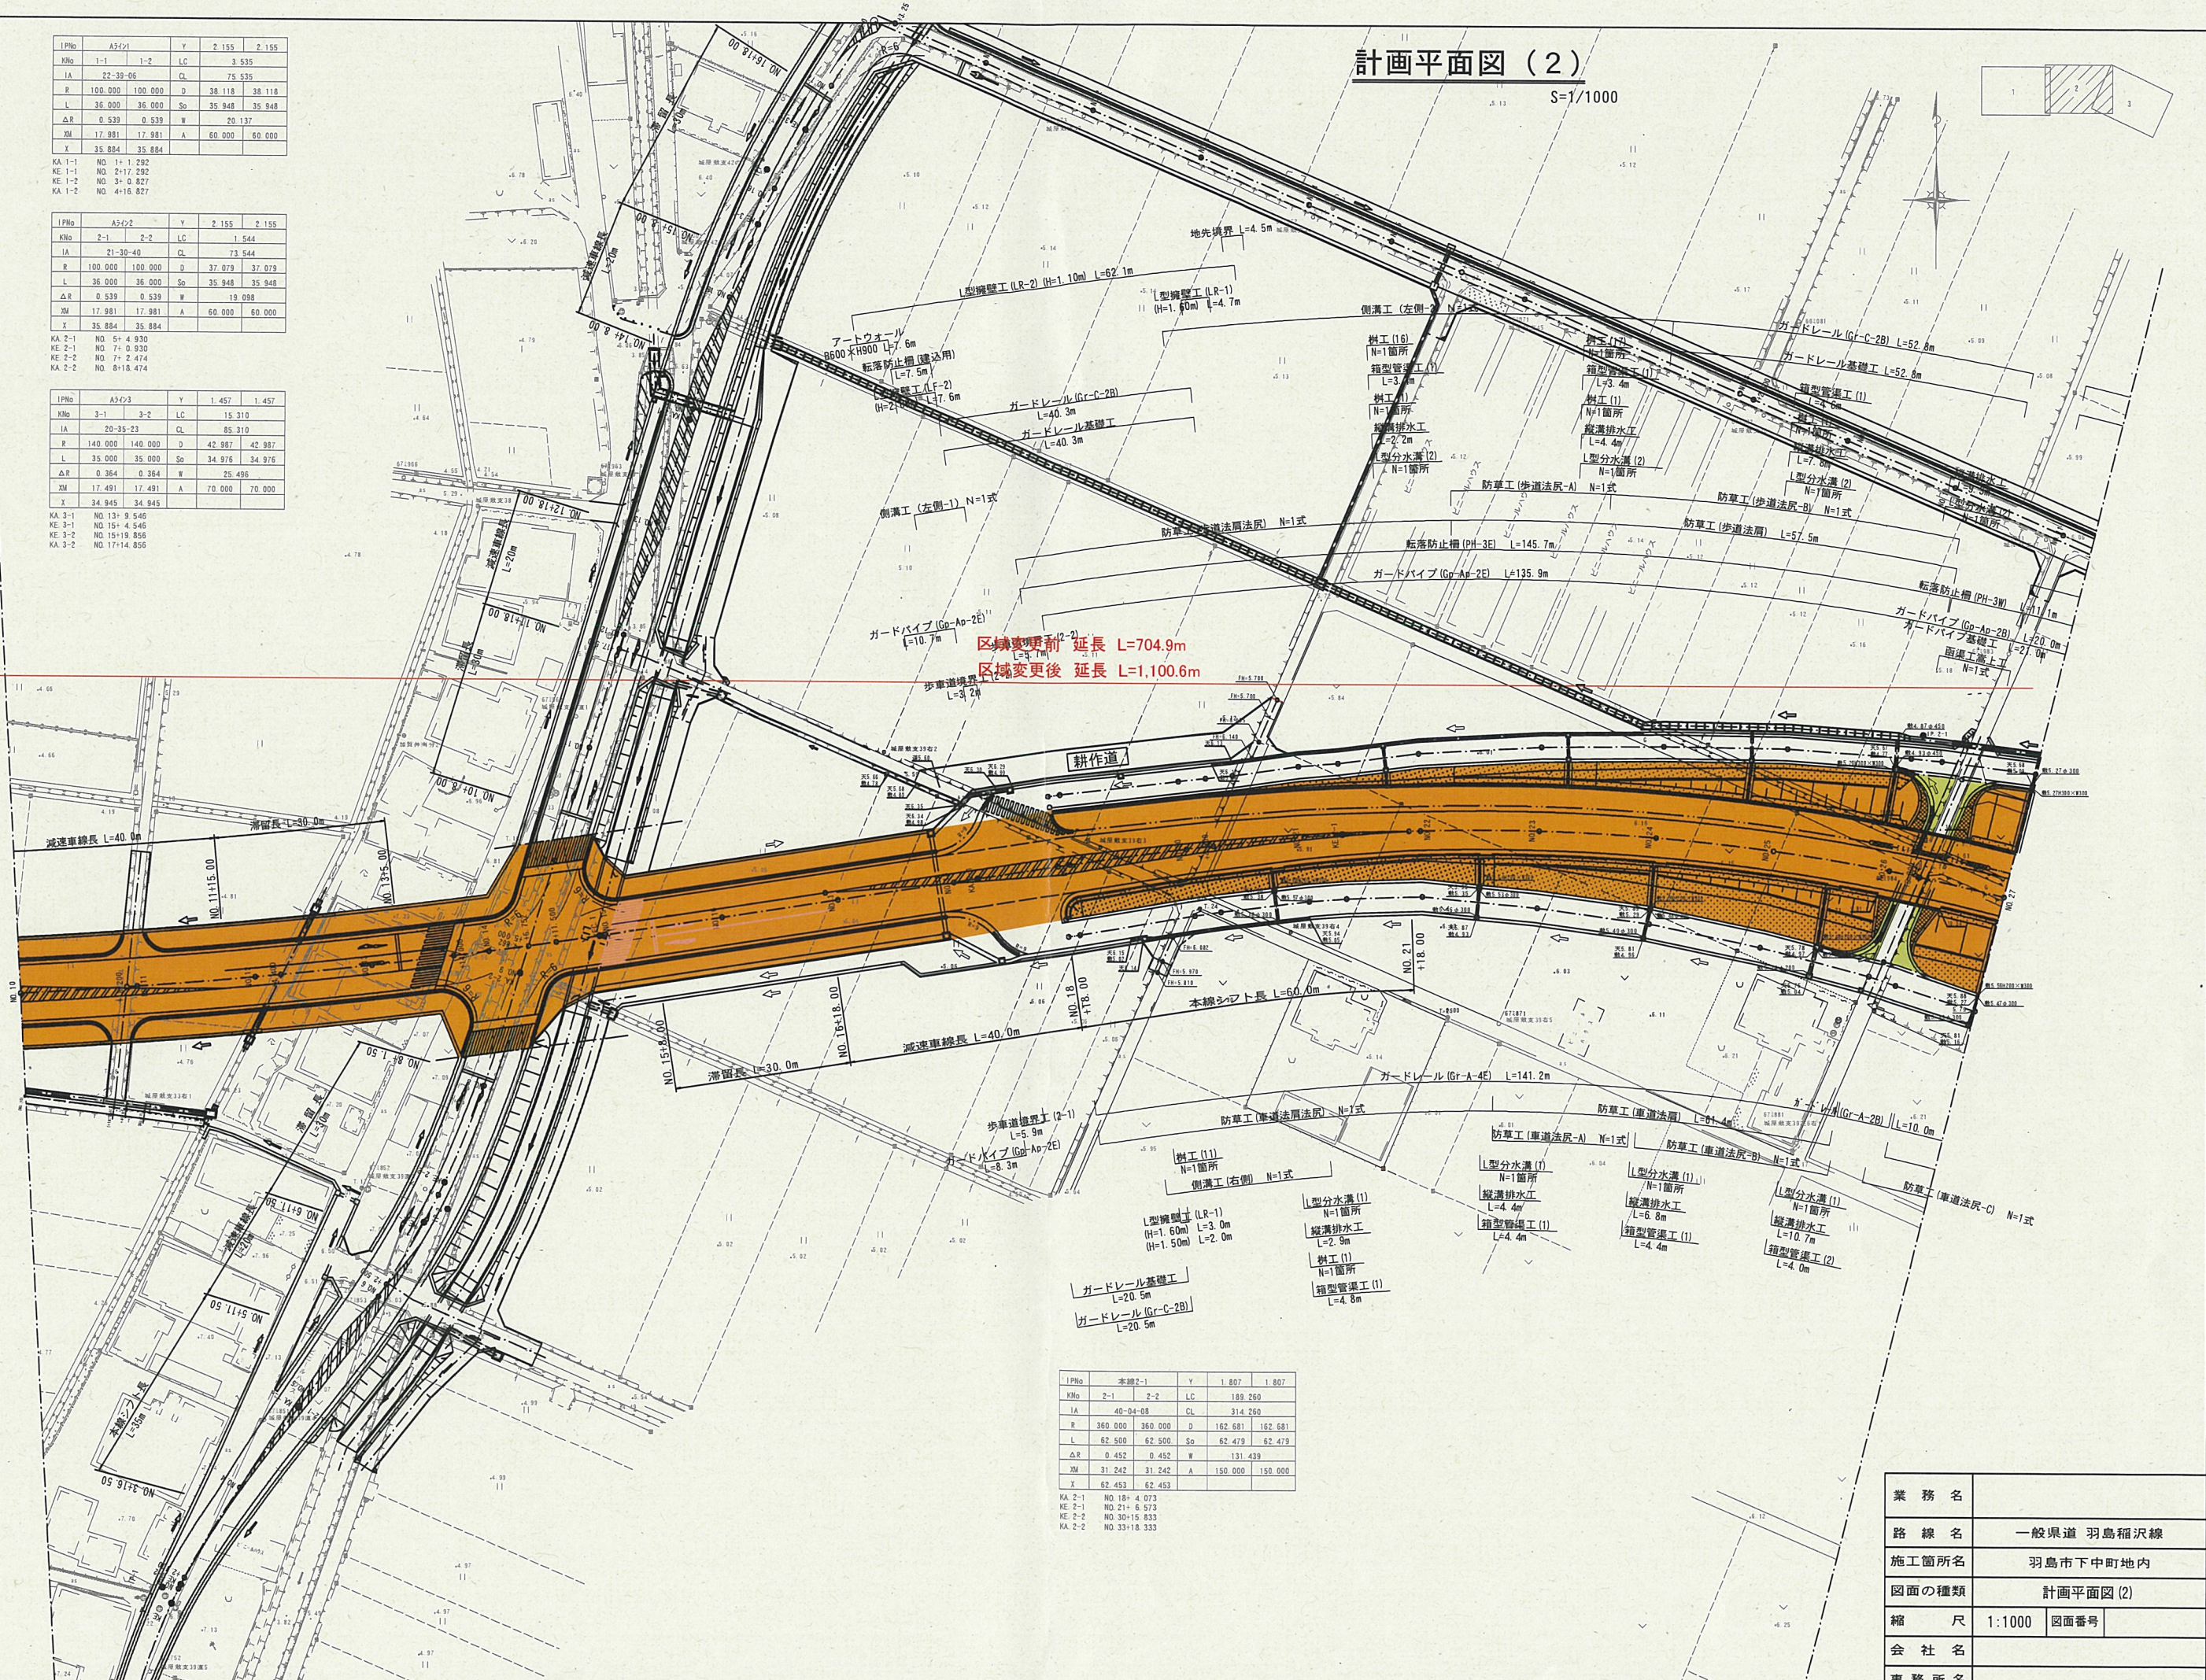

区域変更前 延長 L=704.9m

区域変更後 延長 L=1,100.6m



IPNo	本線2-1	Y	1.807	1.807
KNo	2-1	LC	189.260	
IA	40-04-09	CL	314.260	
R	360.000	D	162.681	162.681
L	62.500	So	62.479	62.479
ΔR	0.452	W	131.439	
XM	31.242	A	150.000	150.000
X	62.453			

KA 2-1	NO. 18+4.073
KE 2-1	NO. 21+6.573
KE 2-2	NO. 30+15.833
KA 2-2	NO. 33+18.333

業務名	
路線名	一般県道 羽島稲沢線
施工箇所名	羽島市中町地内
図面の種類	計画平面図(2)
縮尺	1:1000 図面番号
会社名	
事務所名	

計画平面図 (3)

S=1/1000

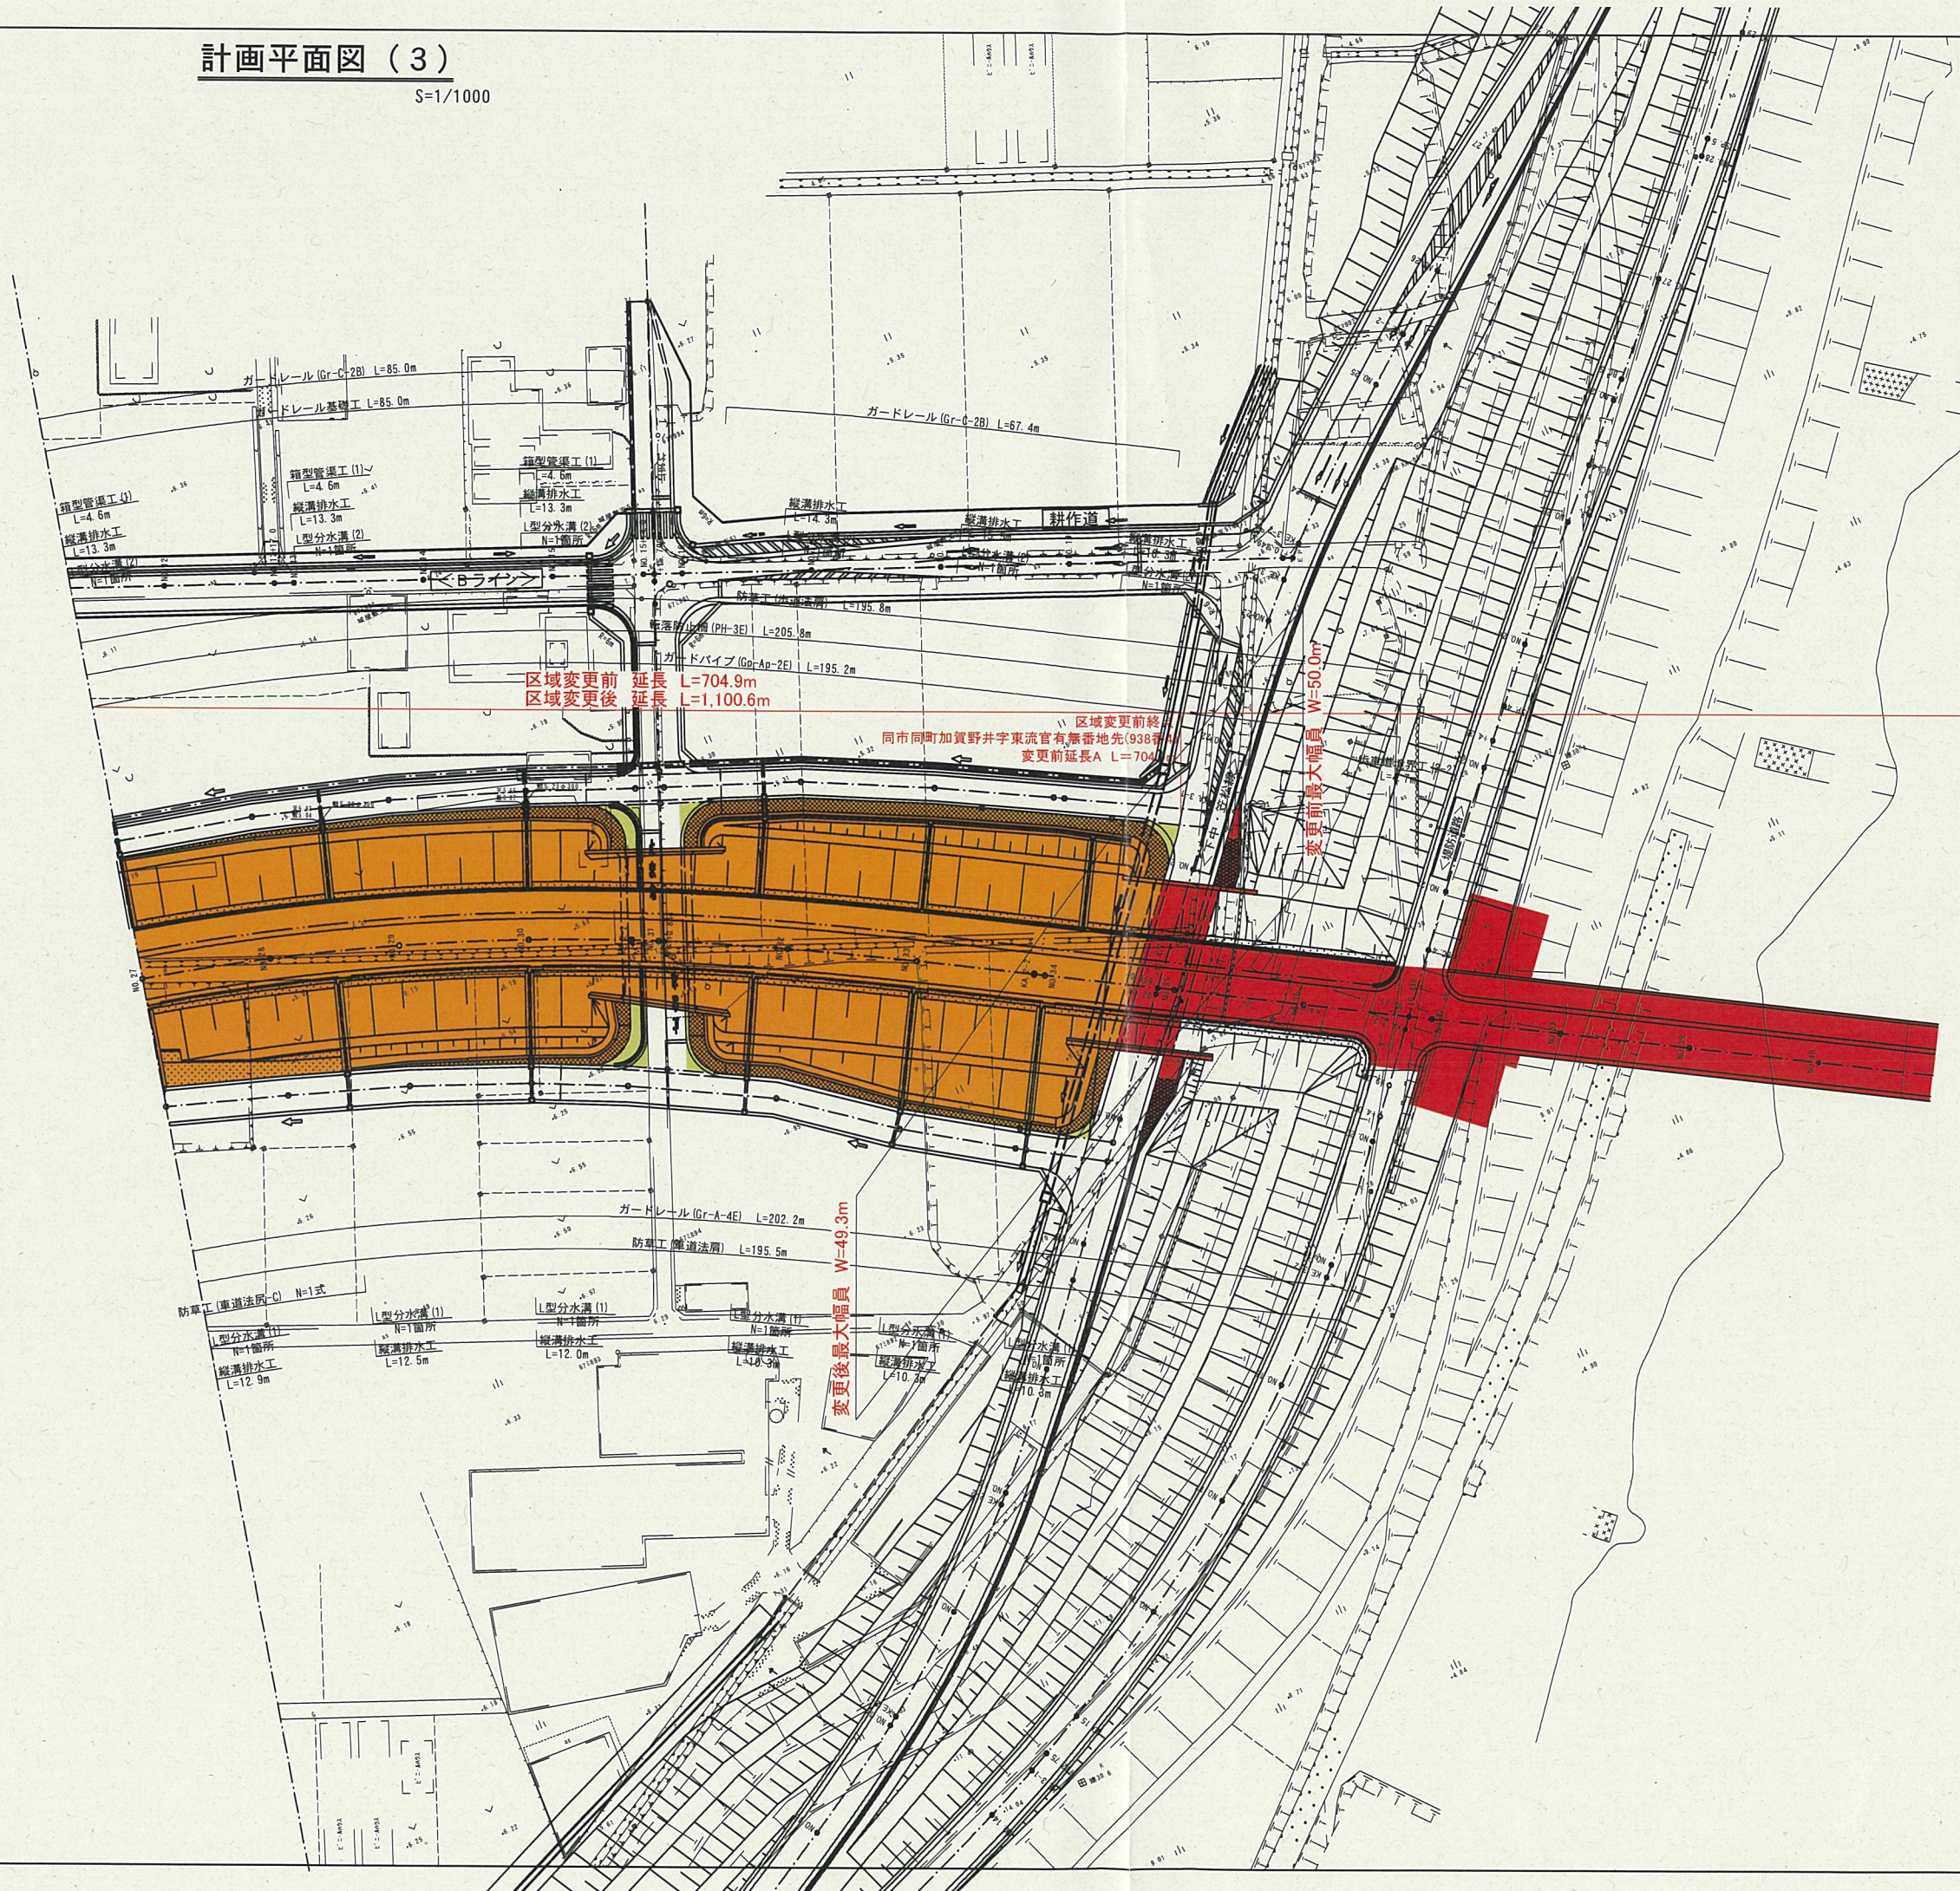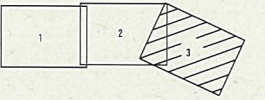

業務名	
路線名	一般県道 羽島稲沢線
施工箇所名	羽島市下中町地内
図面の種類	計画平面図 (3)
縮尺	1:1000 図面番号
会社名	
事務所名	

平面図（その4）

S=1:1000

区域変更前 延長 L=704.9m

区域変更後 延長 L=1,100.6m

区域変更終点

同市同町加賀野井字内屋敷官有無番地先(愛知県境)
変更後延長A L=1,100.6m

起点
二宮市祐久字外浦61番地先

変更後最小幅員
W=12.5m

羽島市

一般河川 木曾川

一般県道 羽島稲沢線

堤防防護ライン

供用開始	一般県道羽島稲沢線
全 枚の内	平面図（その1）(S=1:1000)
凡 例	新供用区域