


計画平面図

S=1:1000

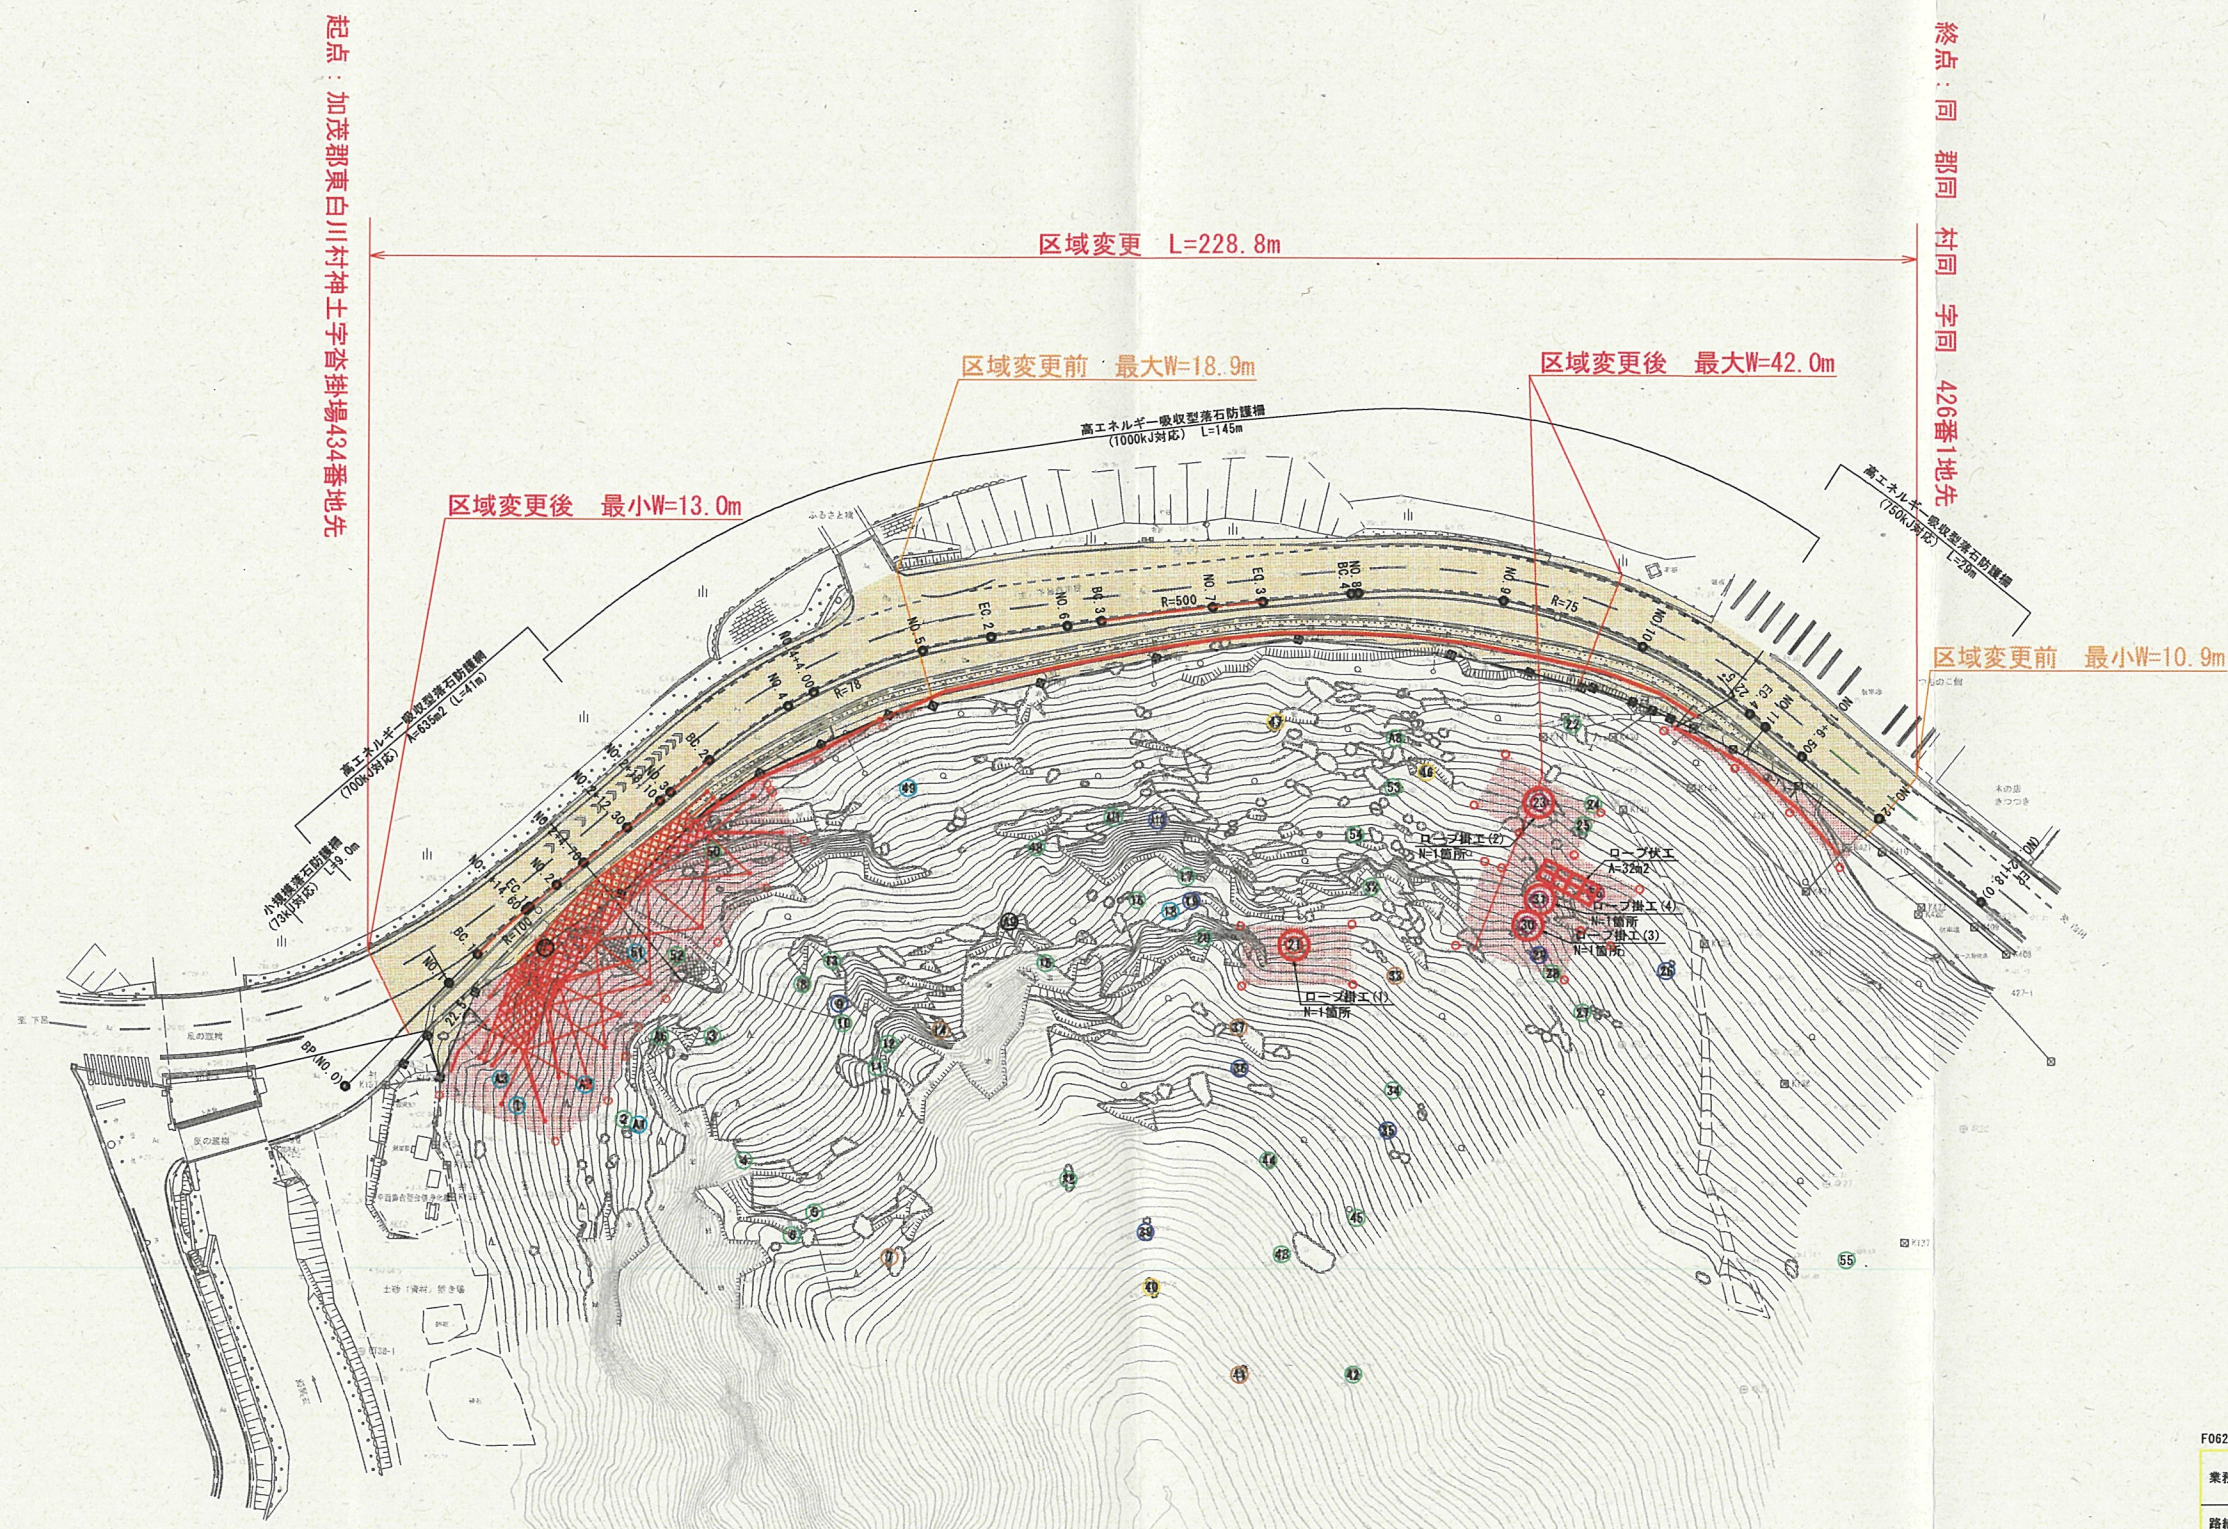

F062A101、F062A013

業務名/工事名			
路線・河川名等	主要地方道 下呂白川線		
施工箇所名	加茂郡東白川村神土 地内		
図面の種類	計画平面図		
縮尺	1:1000	図面番号	
会社名			
事務所名	岐阜県可茂土木事務所		