

平面図 (1)

S=1:1,000

視線誘導標 (1) N=8本



IP-3
I A = 15-03-23
R = 900.000
T L = 118.939
C L = 236.507
S L = 7.825

町施工区間 B区間起点: 加茂郡富加町大字滝田字幅上1300番2 地先


B区間 L=434.7m

本線
(40×2)


○ コンクリート杭

業務名/工事名	主要地方道富加七条線		
路線・河川名等	加茂郡富加町滝田地内		
施工箇所名	平面図 (1)		
図面の種類	縮尺	図面番号	73 業之内 2
縮尺	1:1,000	図面番号	
会社名	岐阜県可茂土木事務所		
事務所名			

照明灯
N=1基

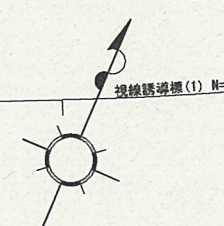

業務名/工事名			
路線・河川名等	主要地方道富加七宗線		
施工箇所名	加茂郡富加町滝田地区内		
図面の種類	平 面 図 (2)		
縮 尺	1:1,000	図面番号	73 葉之内 3
会 社 名			
事 務 所 名	岐阜県可茂土木事務所		

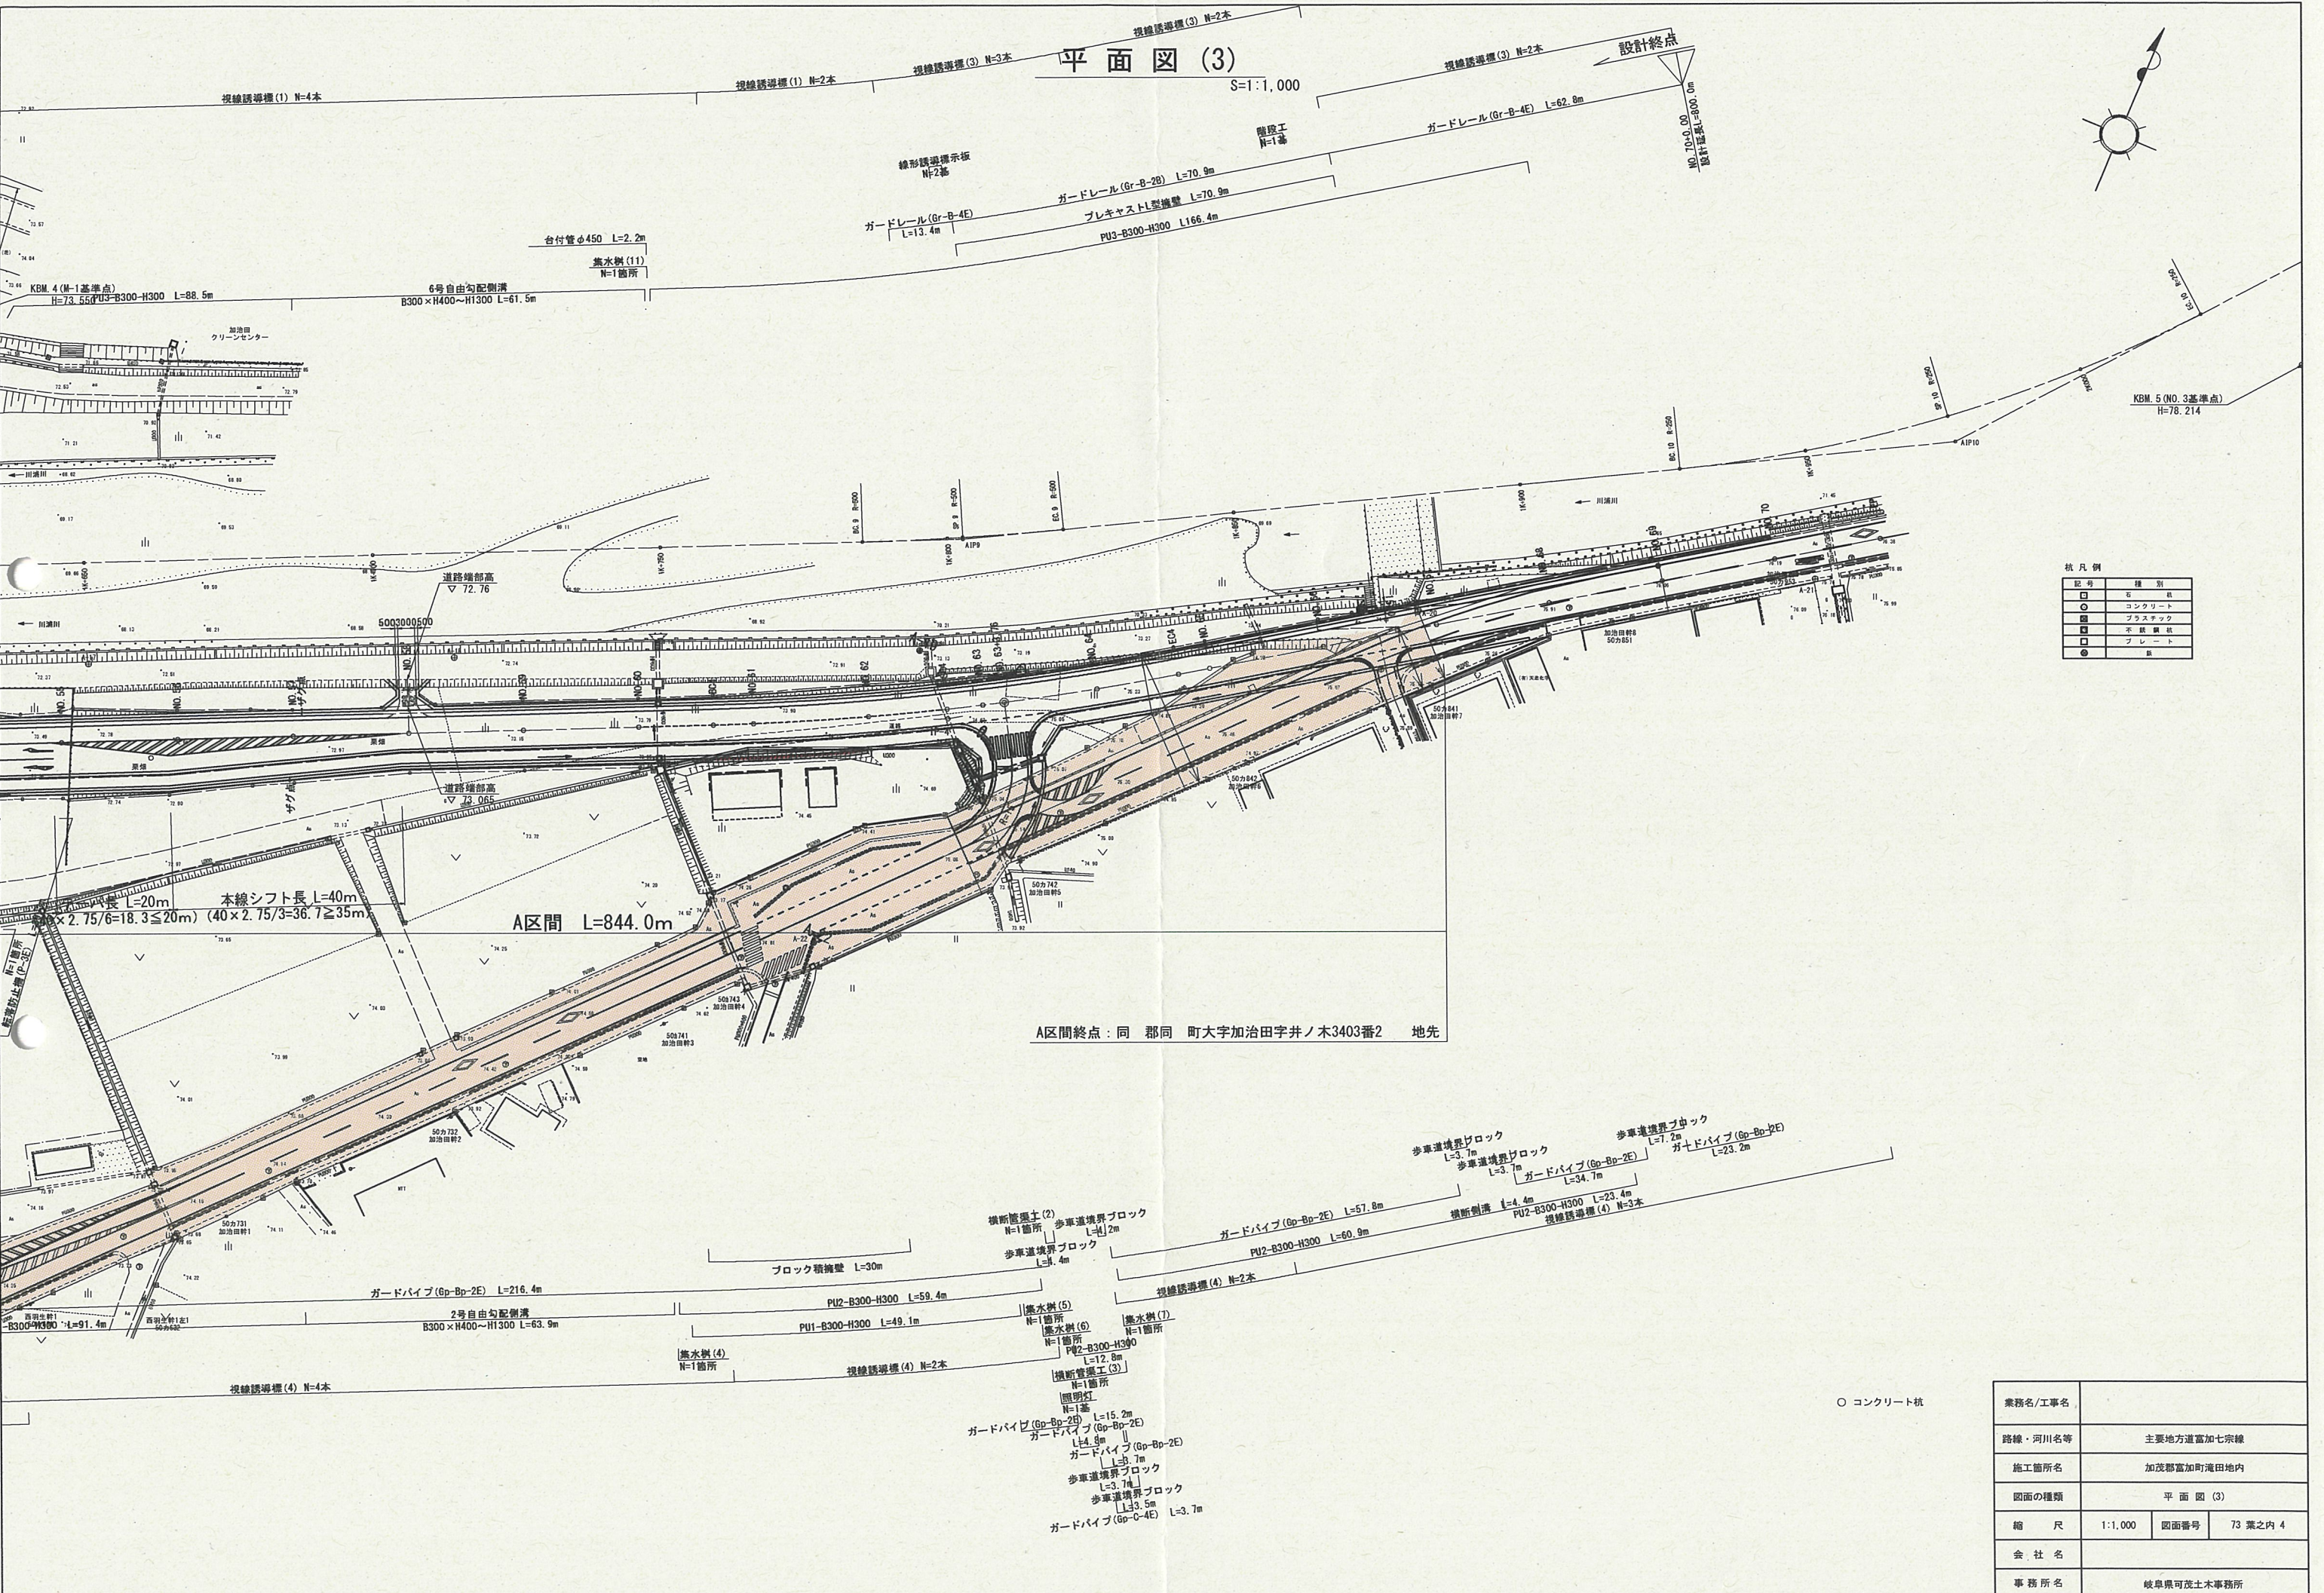

凡例

記号	種類
□	コンクリート
○	コンクリート
■	プレキャスト
□	鋼材
●	鉄筋

業務名/工事名	主要地方道加七条線
路線・河川名等	加茂郡富加町滝田地内
施工箇所名	平面図 (3)
図面の種類	縮尺 1:1,000 図面番号 73 葉之内 4
会社名	岐阜県可茂土木事務所
事務所名	