
(一)武並土岐多治見線

平面図

S=1:250

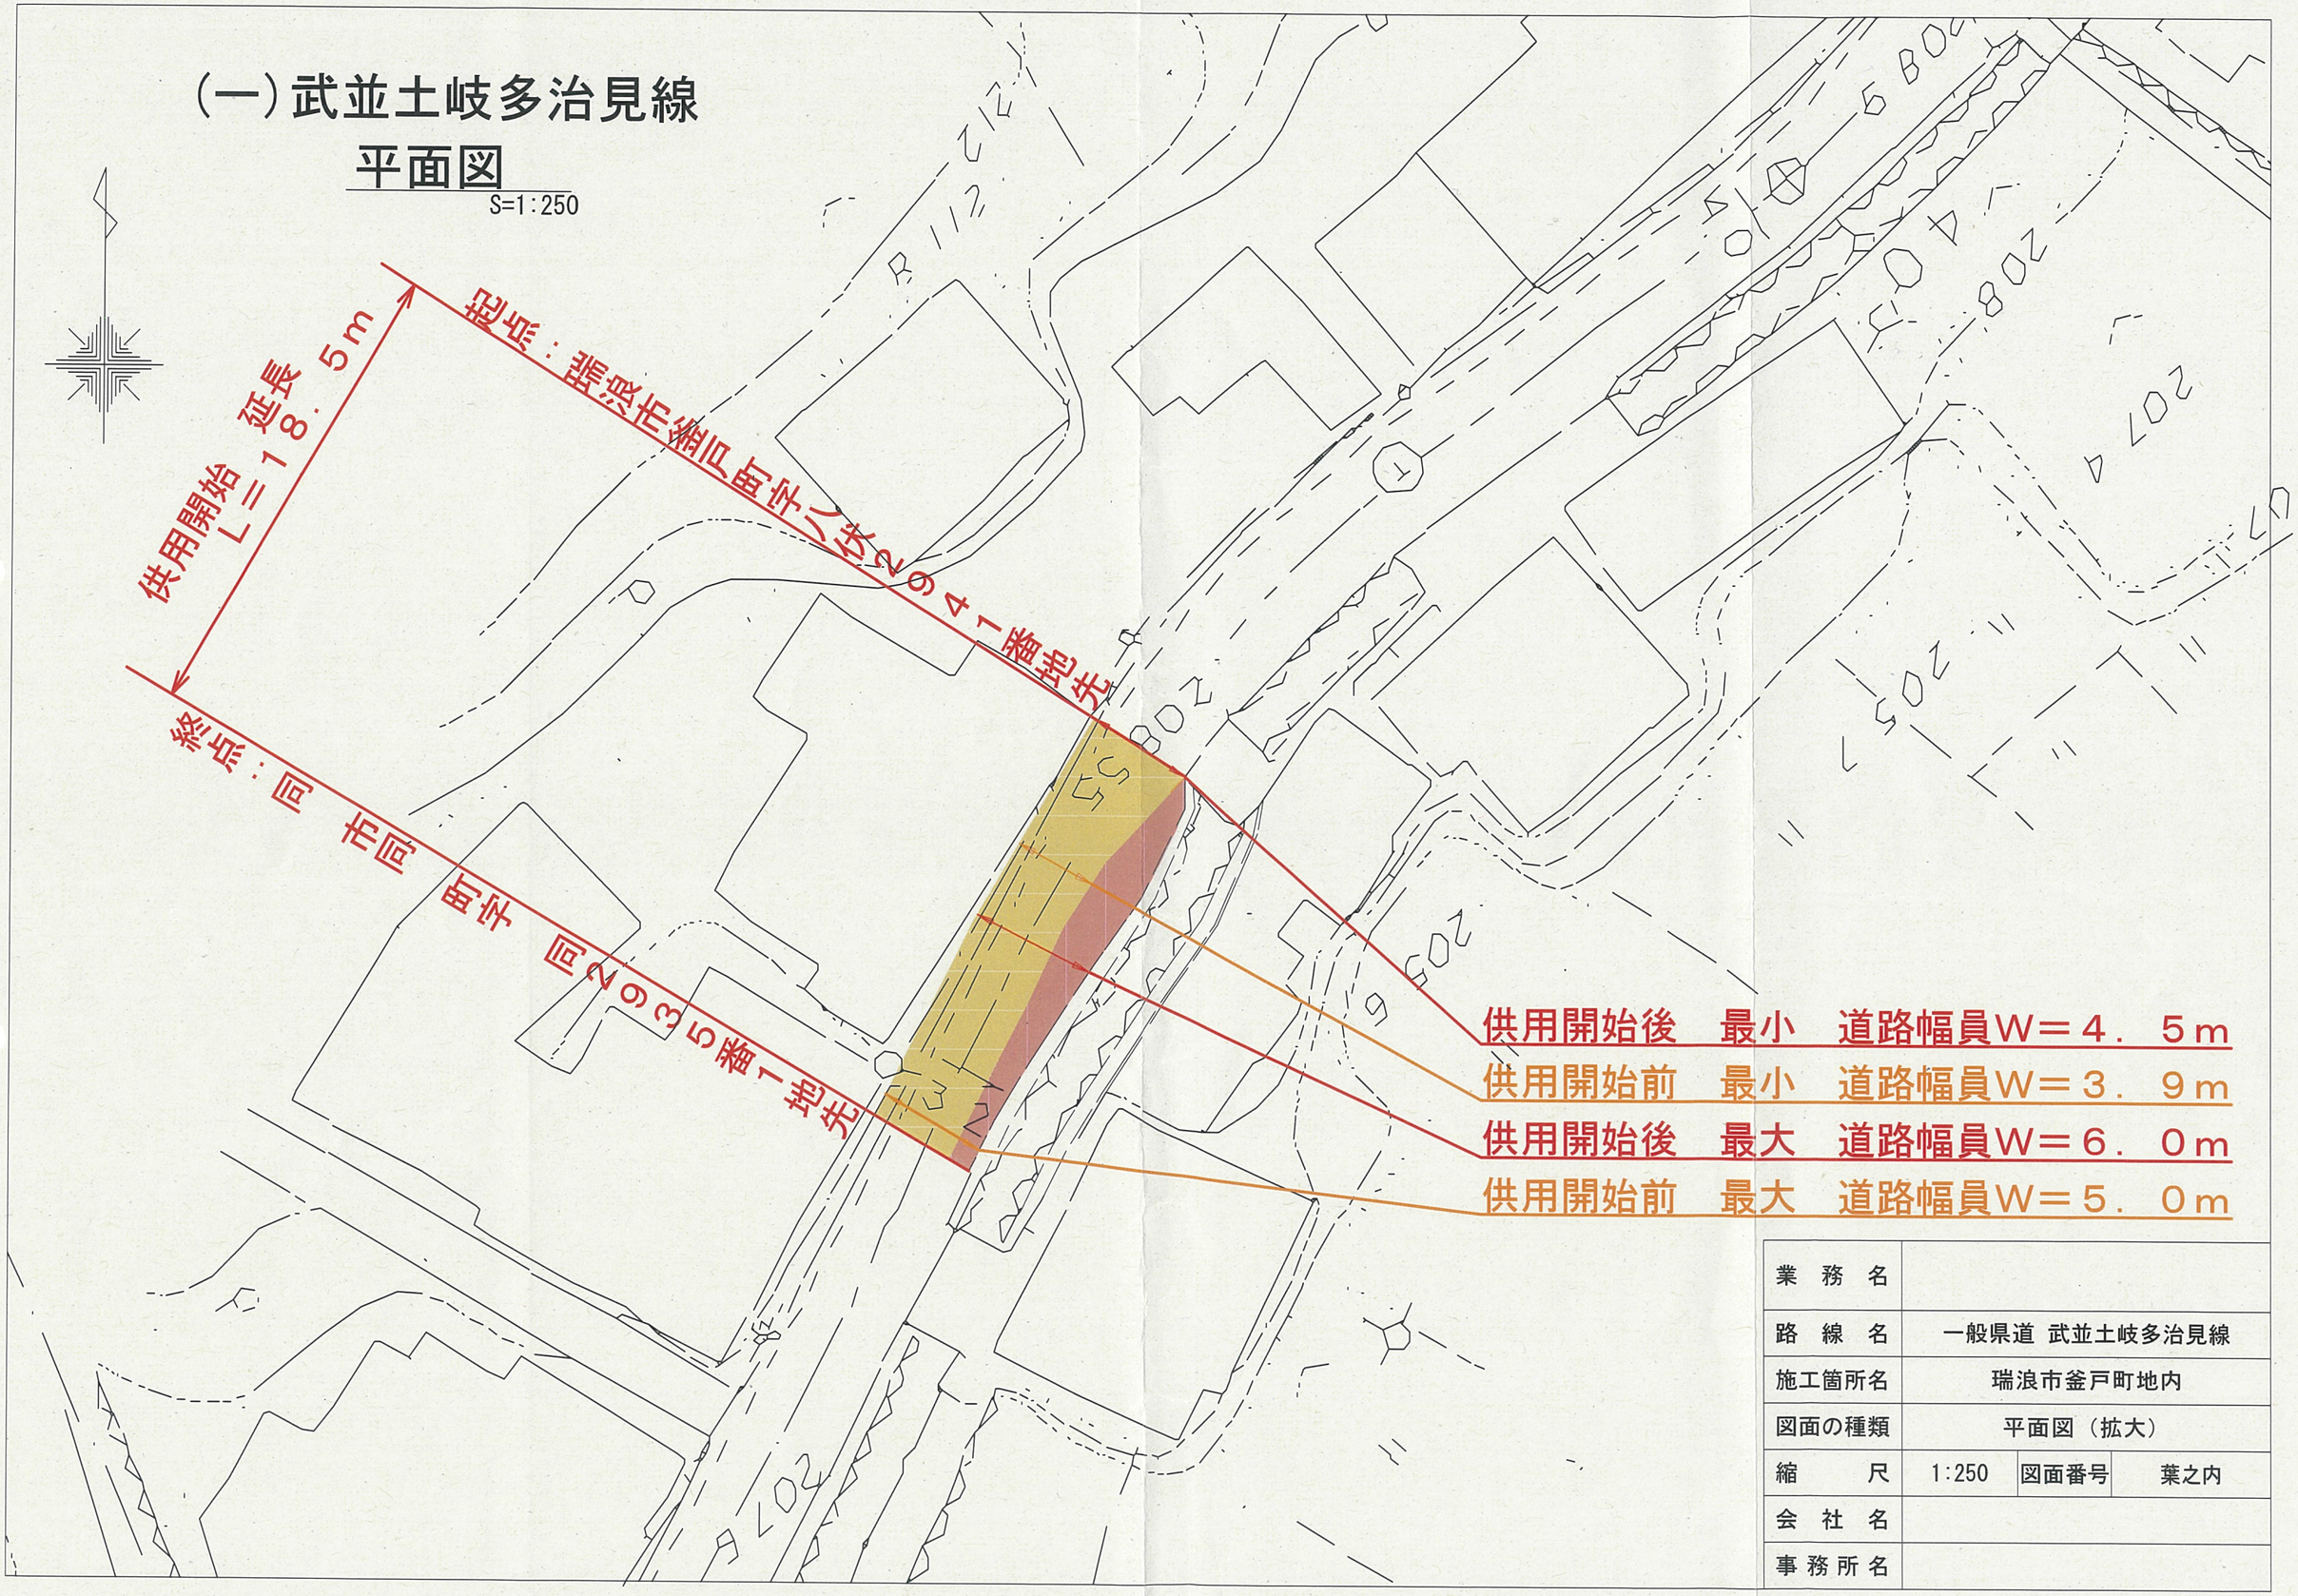

業務名			
路線名	一般県道 武並土岐多治見線		
施工箇所名	瑞浪市釜戸町地内		
図面の種類	平面図（拡大）		
縮尺	1:250	図面番号	葉之内
会社名			
事務所名			