


坂本リニア駅周辺土地区画整理事業 計画図（案）

凡例

- 施行区域
(点線部は関係機関との協議が必要)
- 幹線道路・駅前広場
- 区画道路(生活道路)
- 特殊道路(歩行者用道路)
- 公園・緑地
- 河川
- 法面

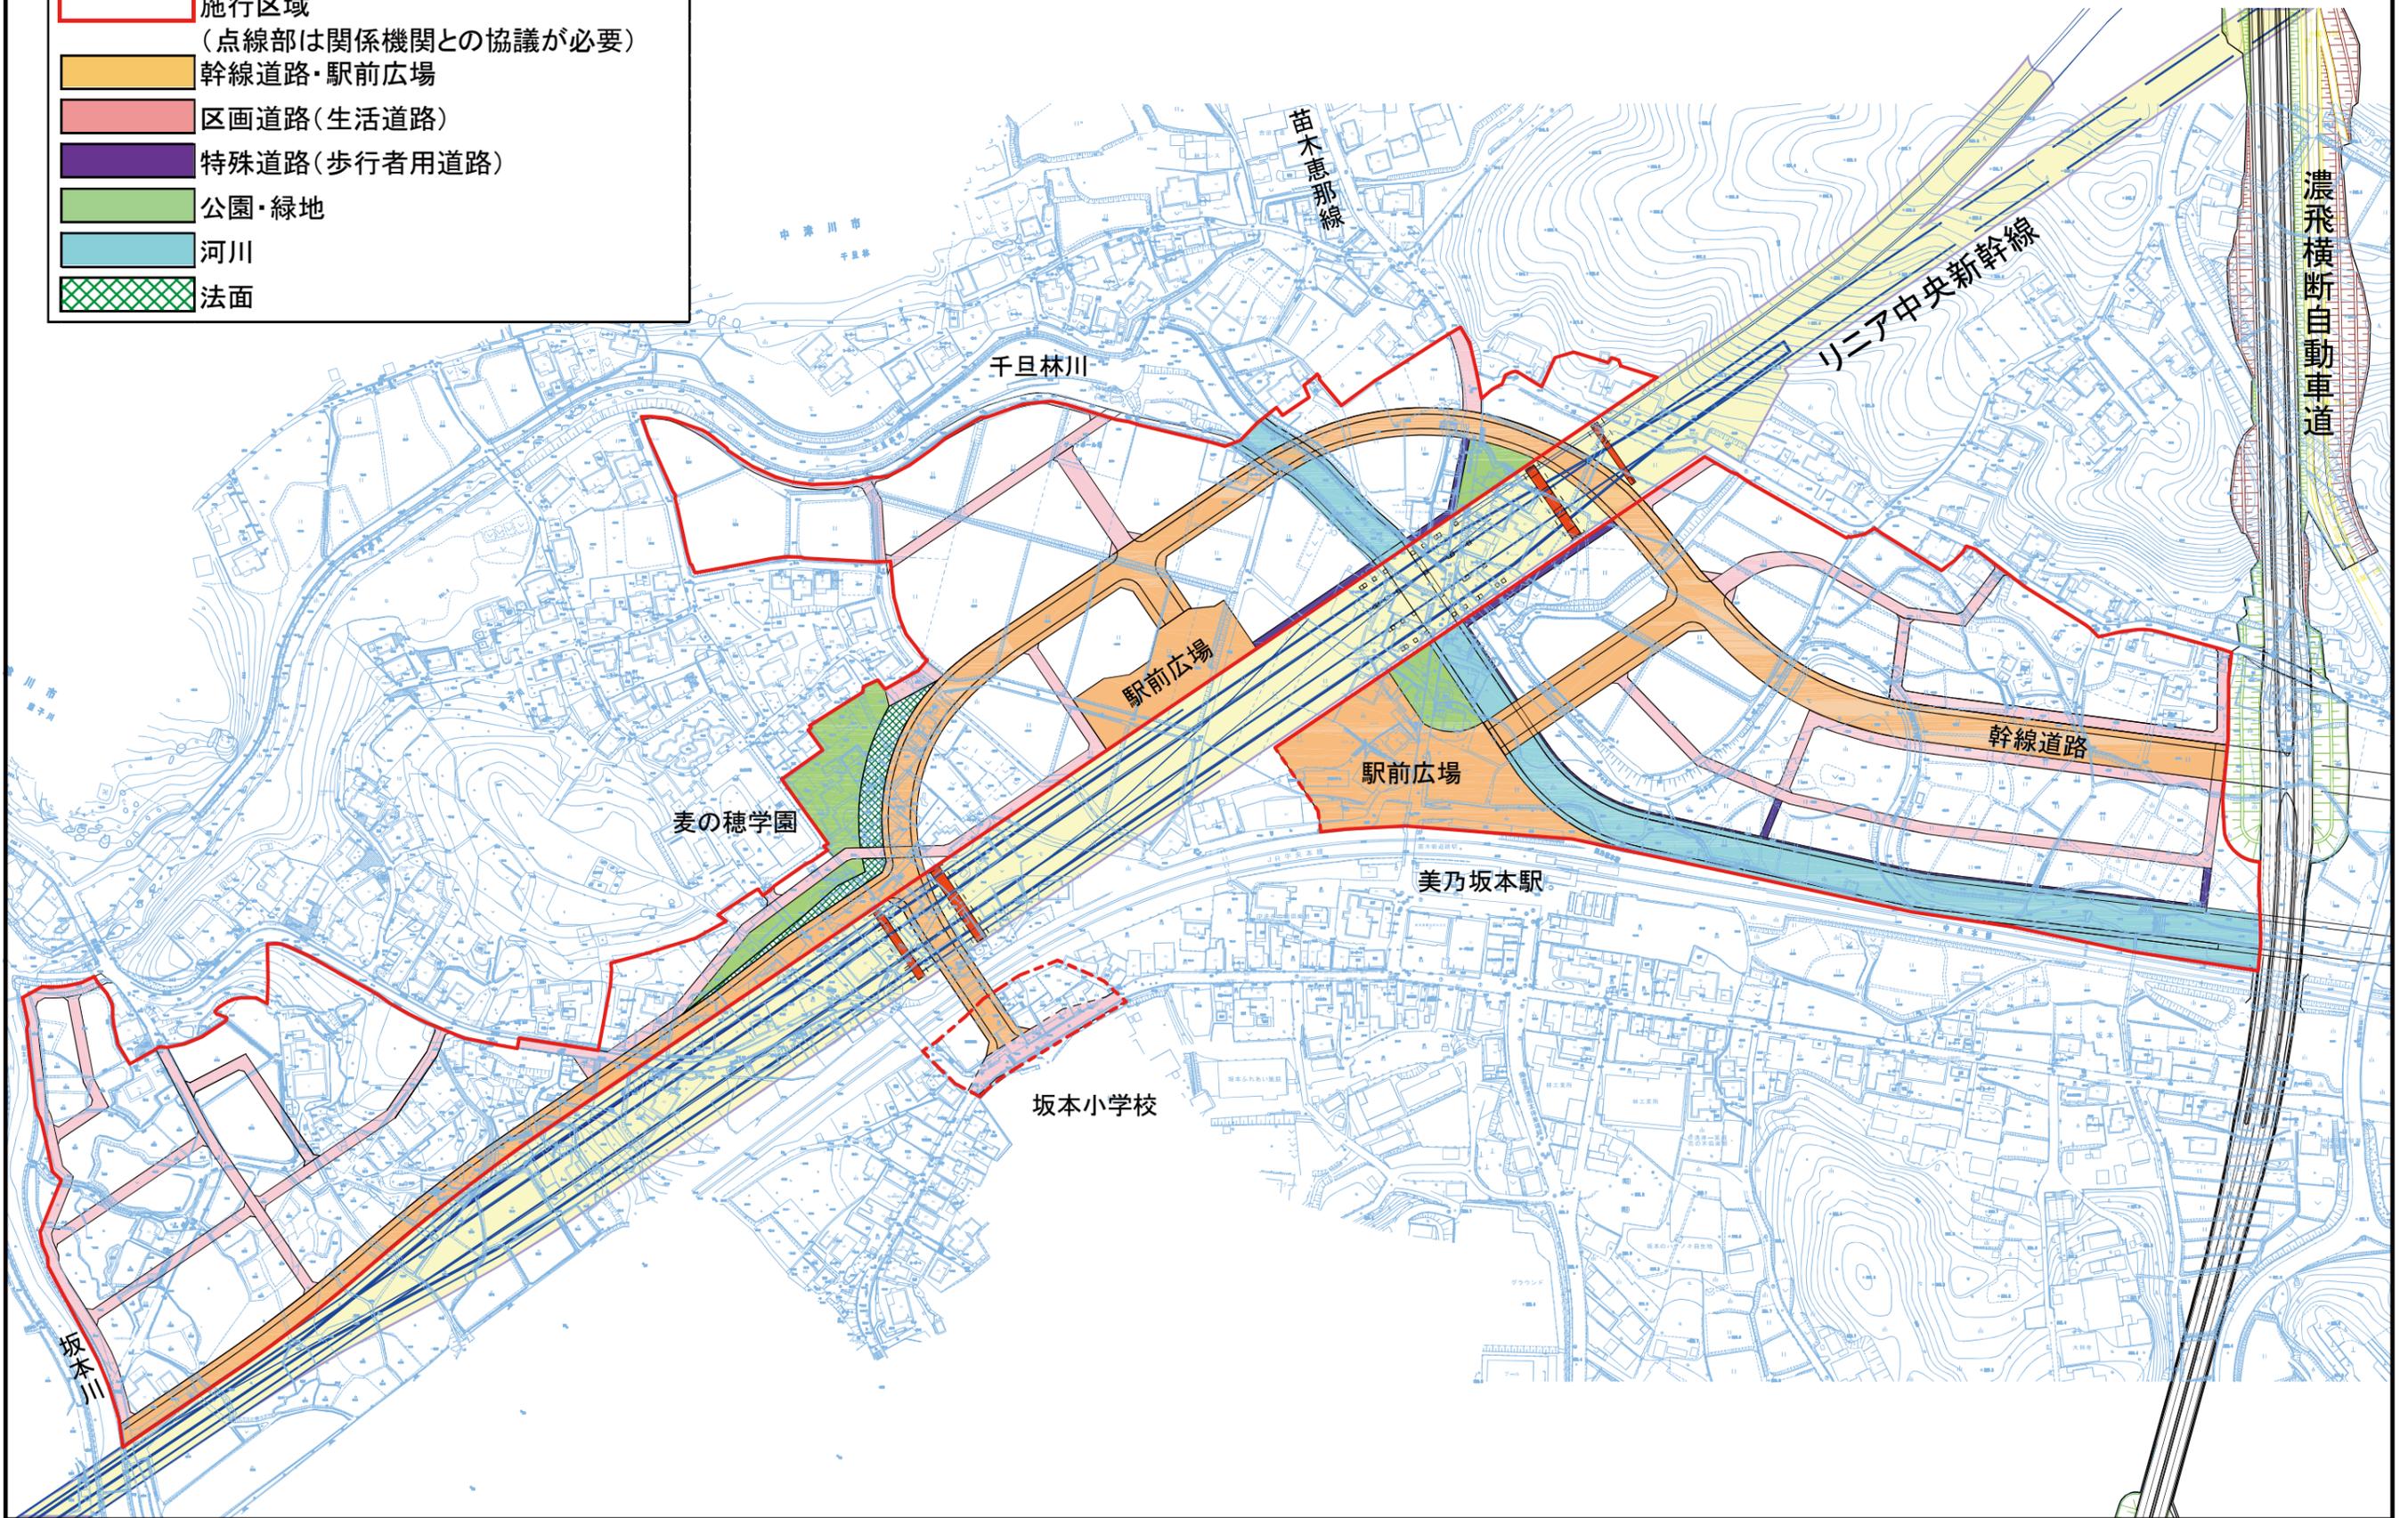

※本計画図は、地元・地権者等による検討、関係機関協議を行っている途中のものであり、施行区域、道路計画等は変更されます。