


計画平面図 (1/4)

S=1:2000 (A3)

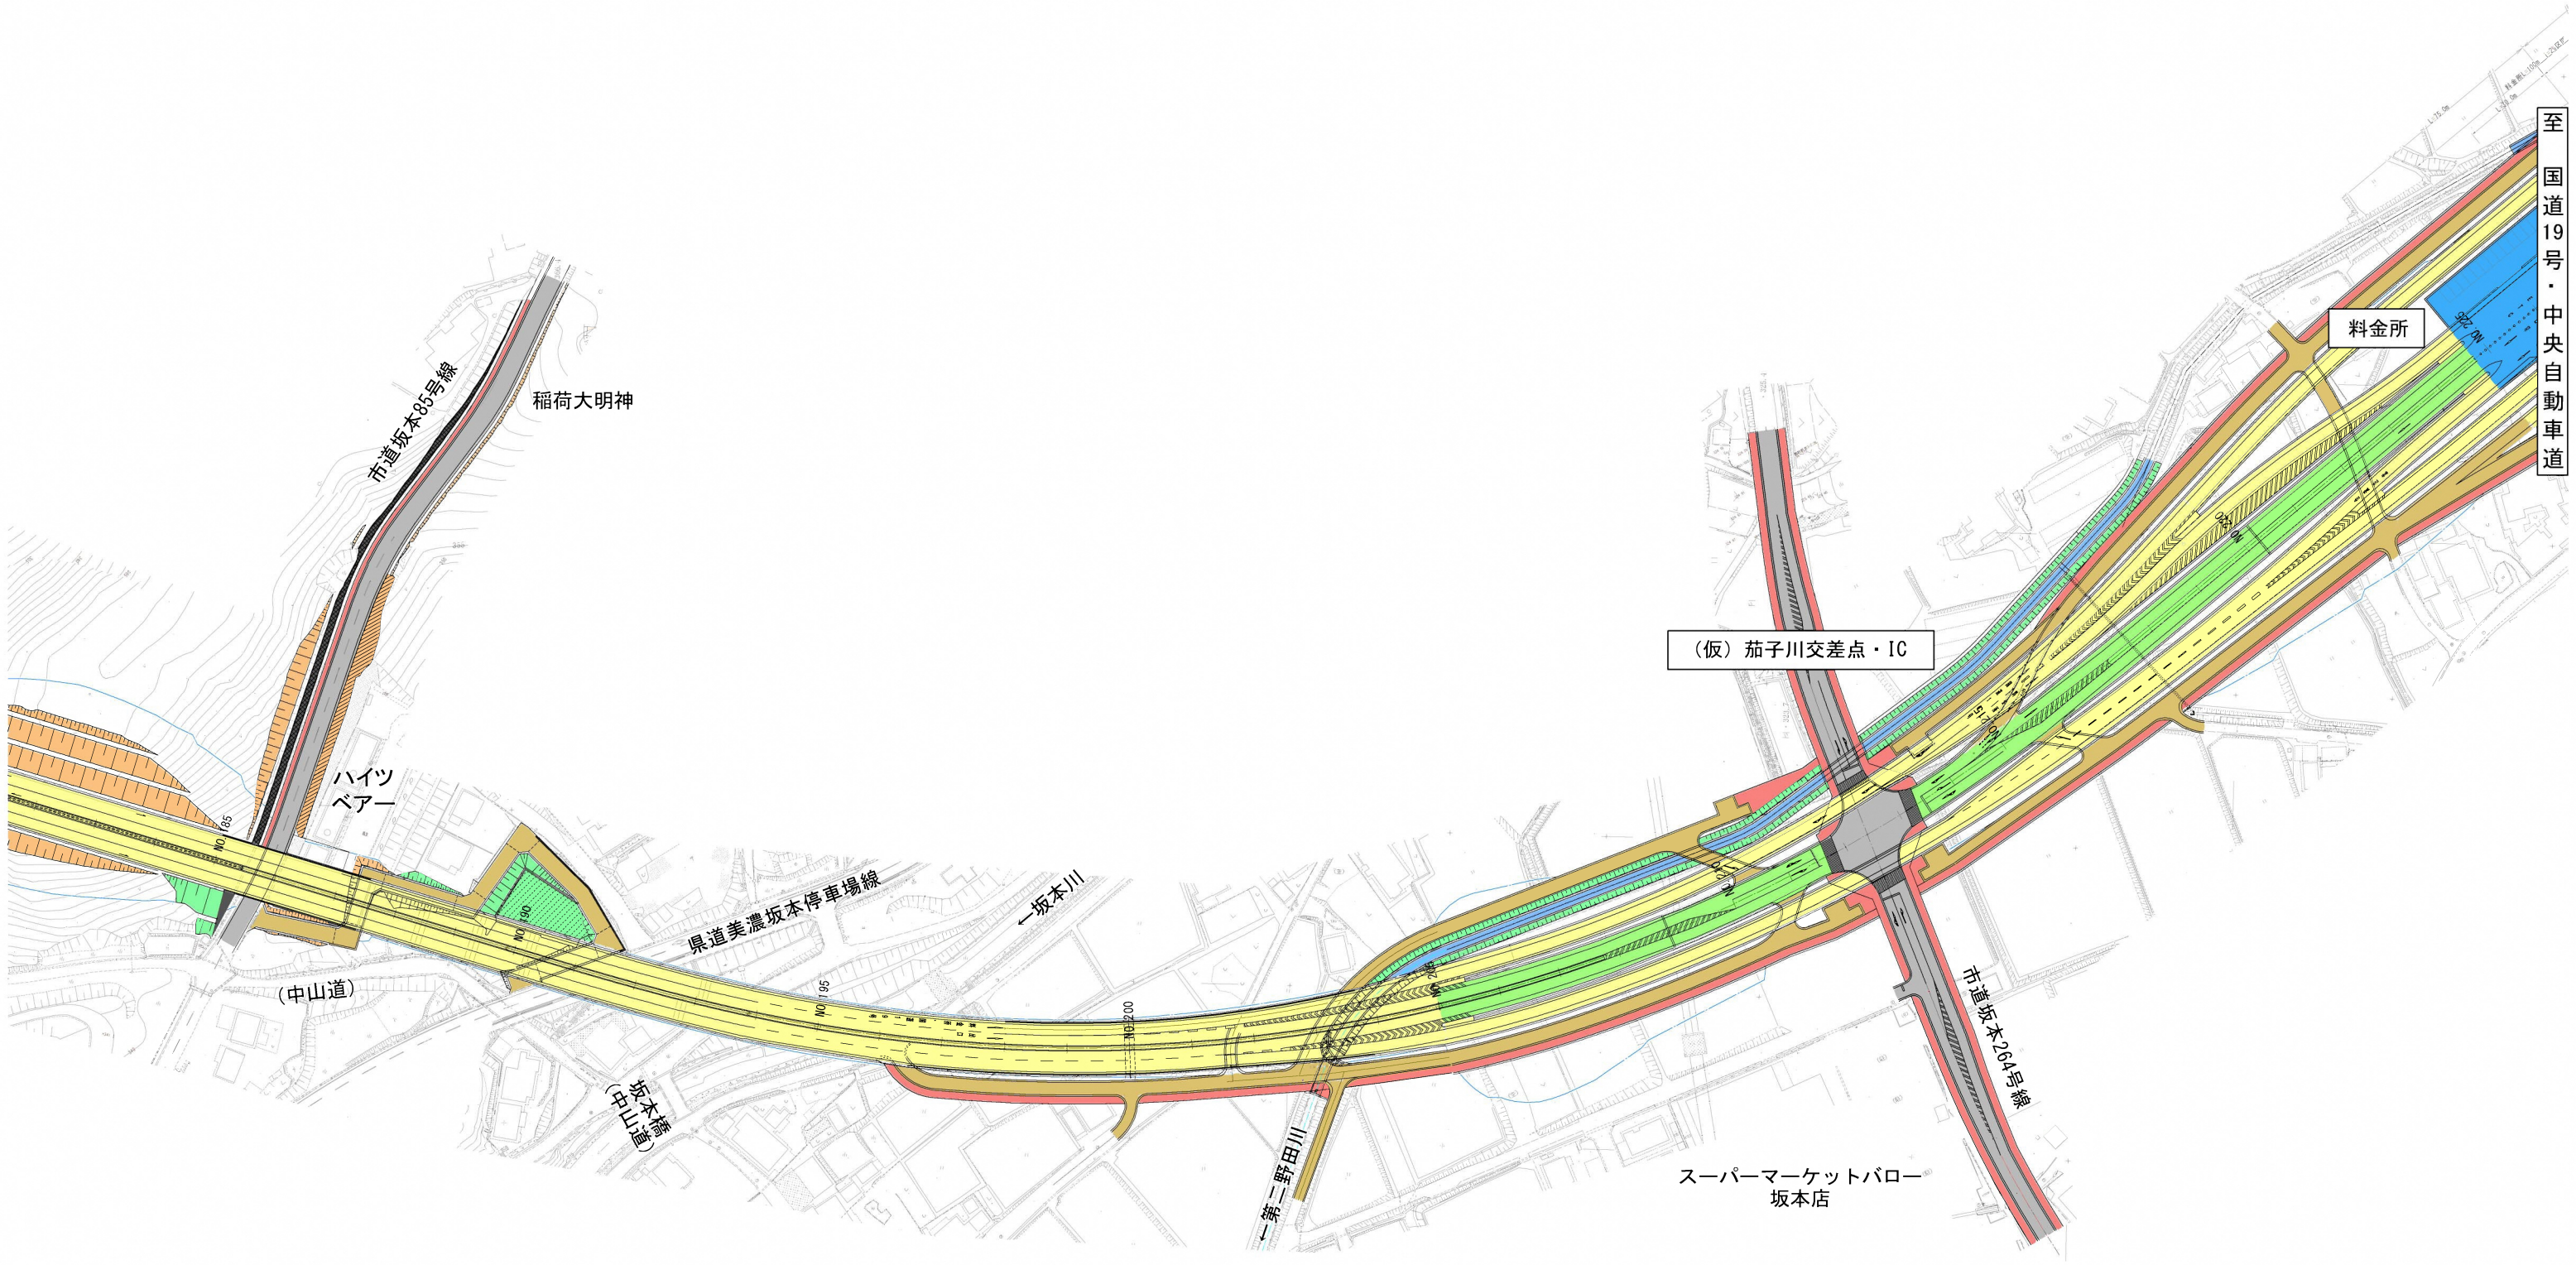

至
国道19号・中央自動車道

料金所

(仮) 茄子川交差点・IC

市道坂本85号線

稲荷大明神

ハイッ
ペアー

県道美濃坂本停車場線

←坂本川

(中山道)

坂本
(中山道)



←第二野田川

スーパーマーケットバロー
坂本店

市道坂本264号線


計画平面図 (2/4)

S=1:2000 (A3)

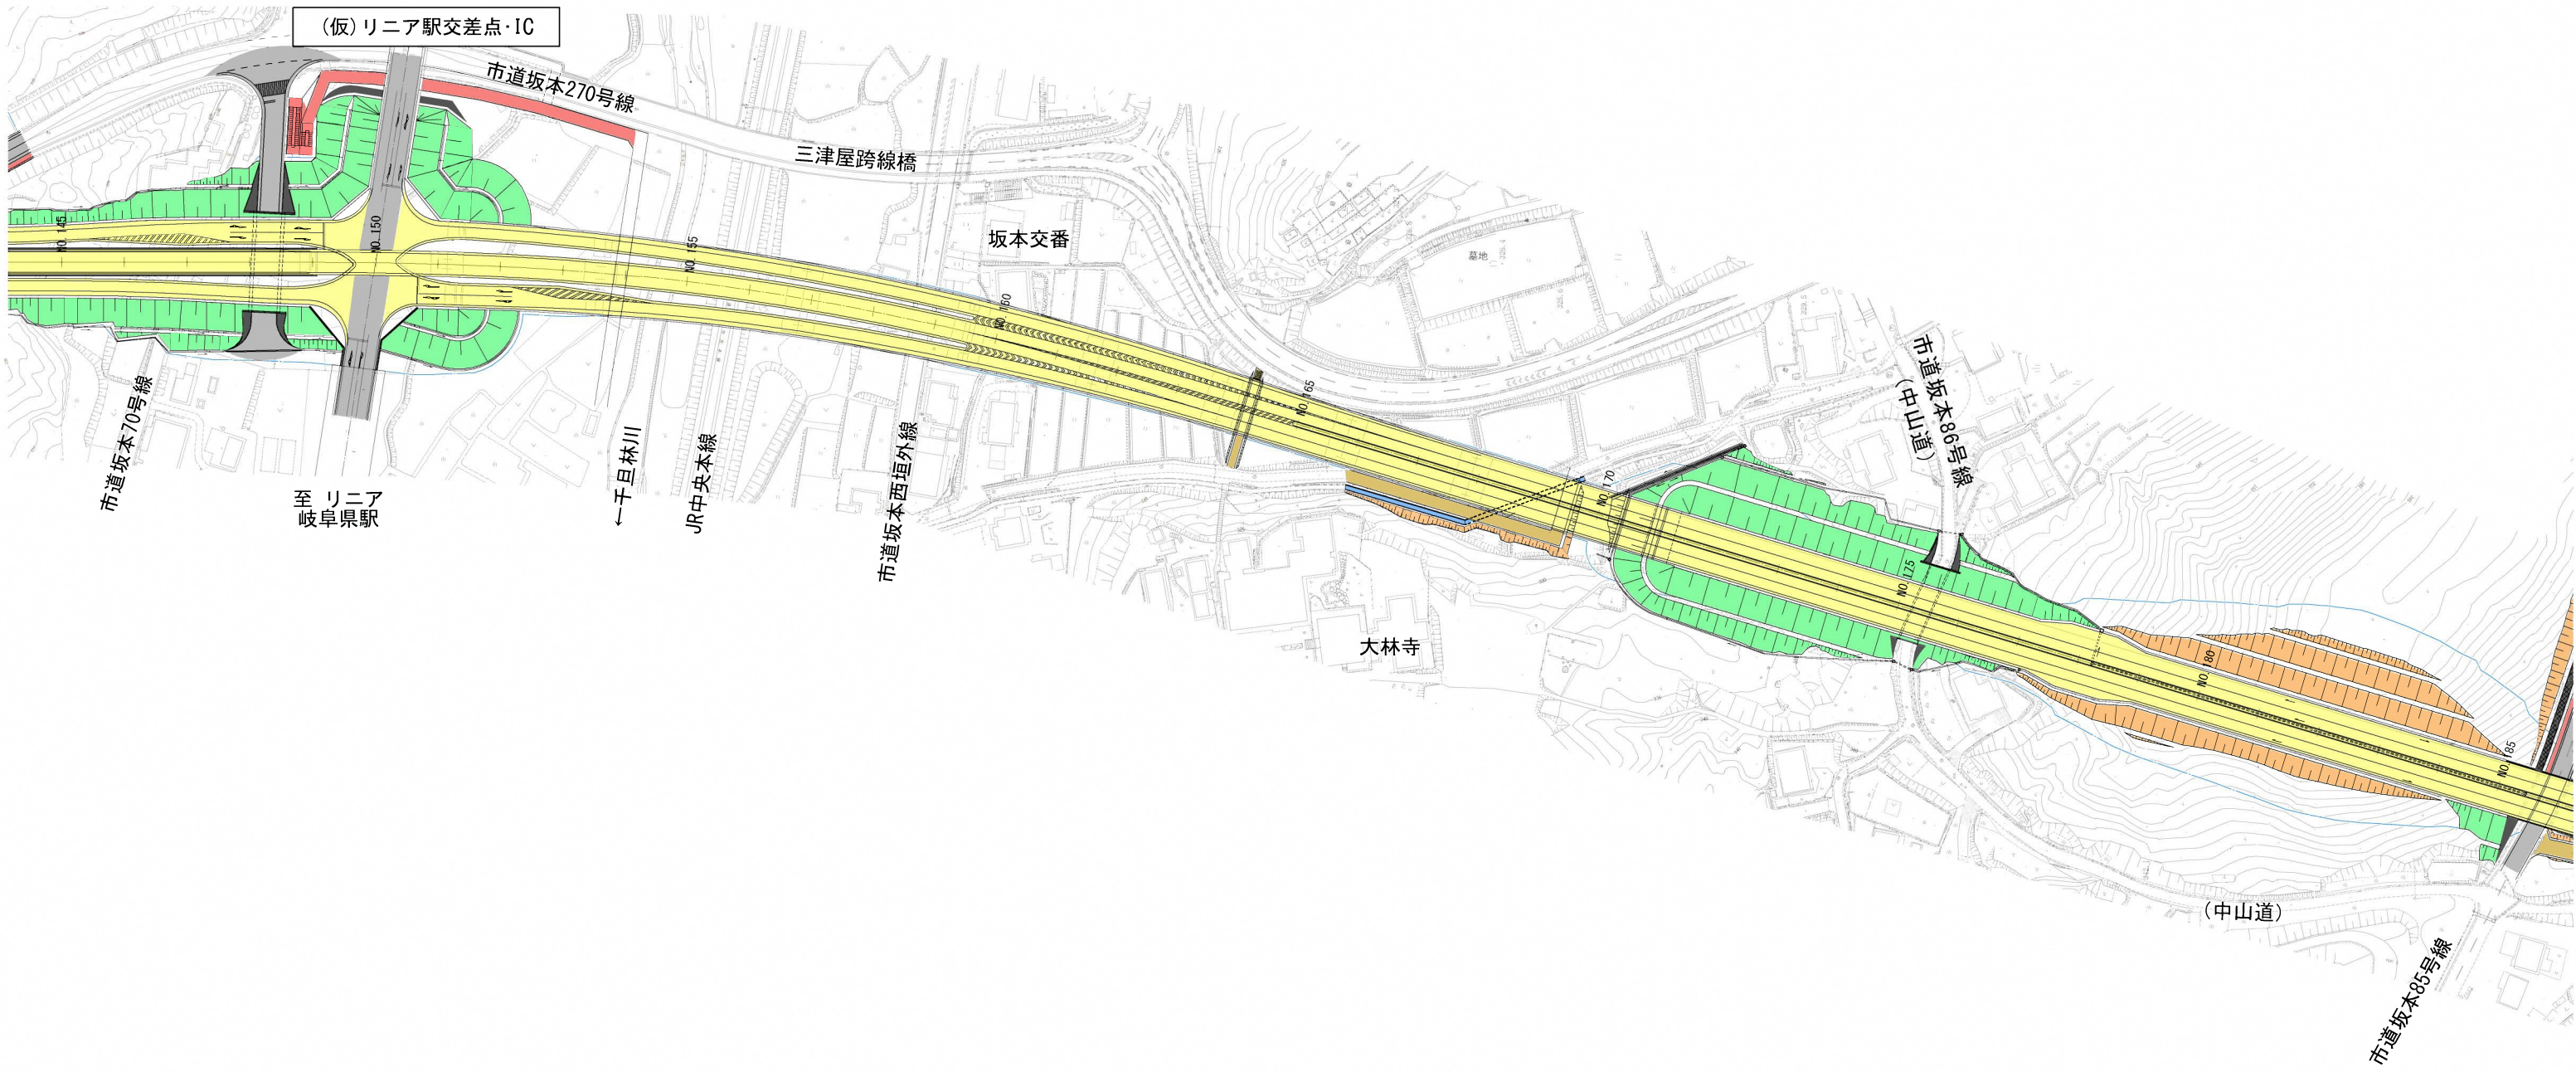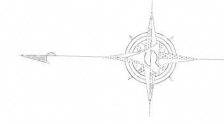


計画平面図 (3/4)

S=1:2000 (A3)

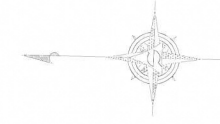

(仮)リニア駅交差点・IC

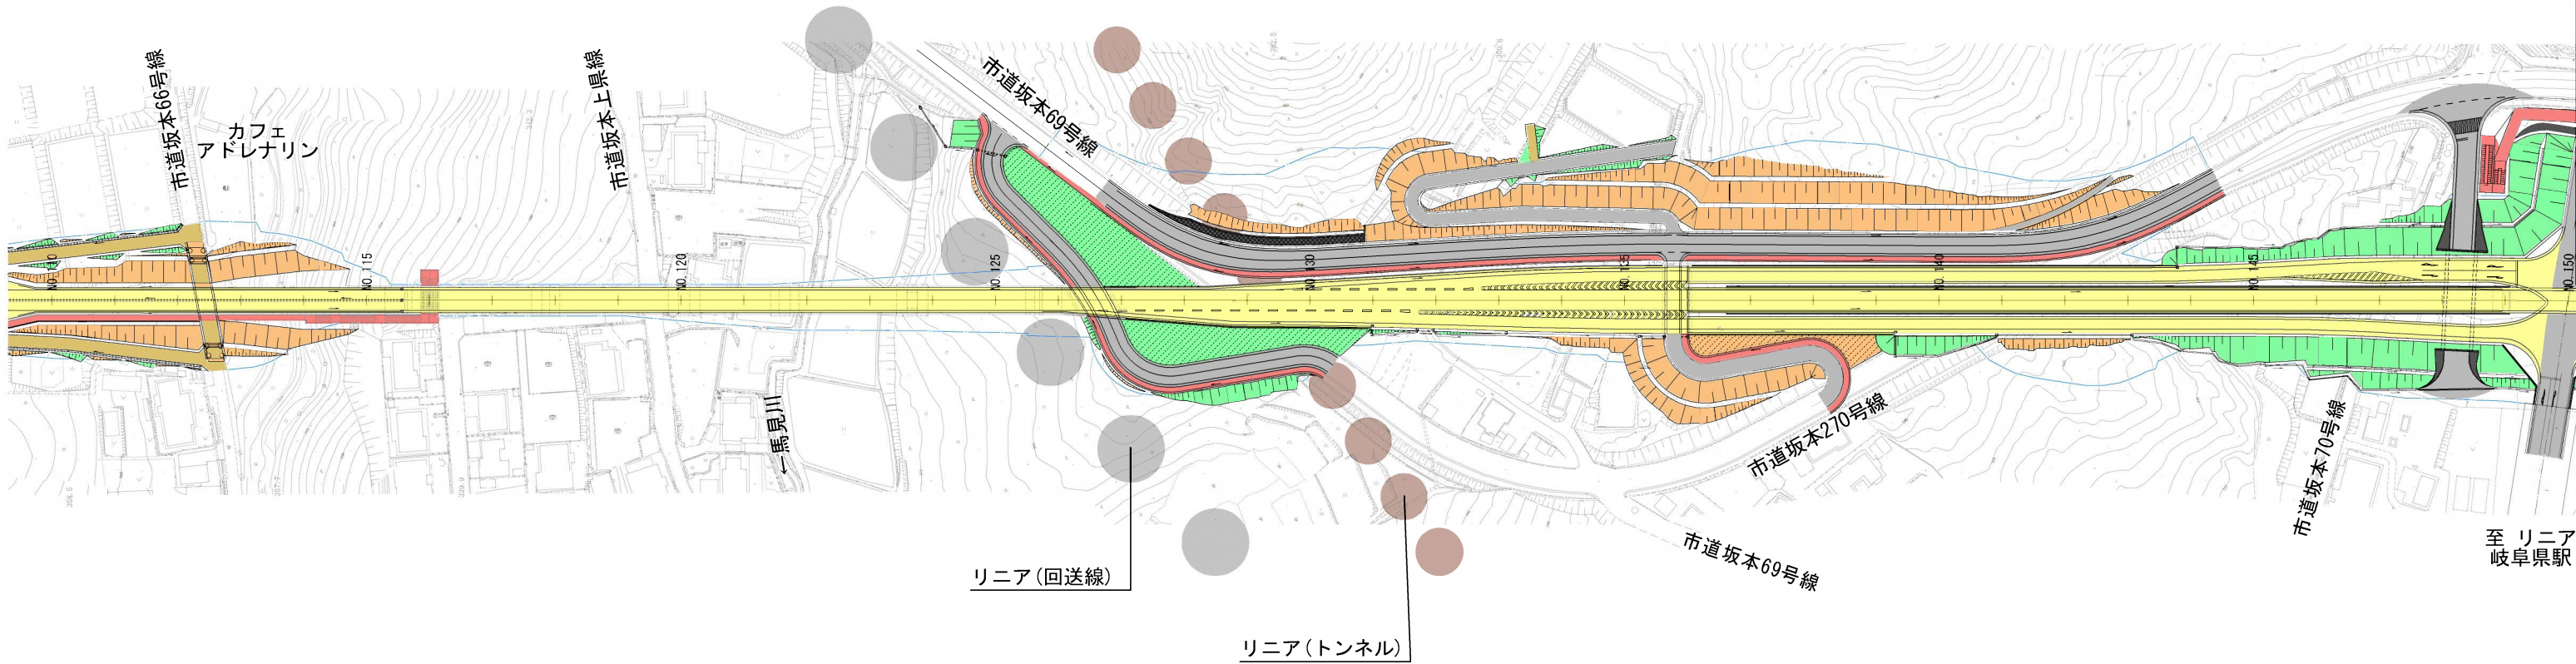

計画平面図 (4/4)

S=1:2000 (A3)

