
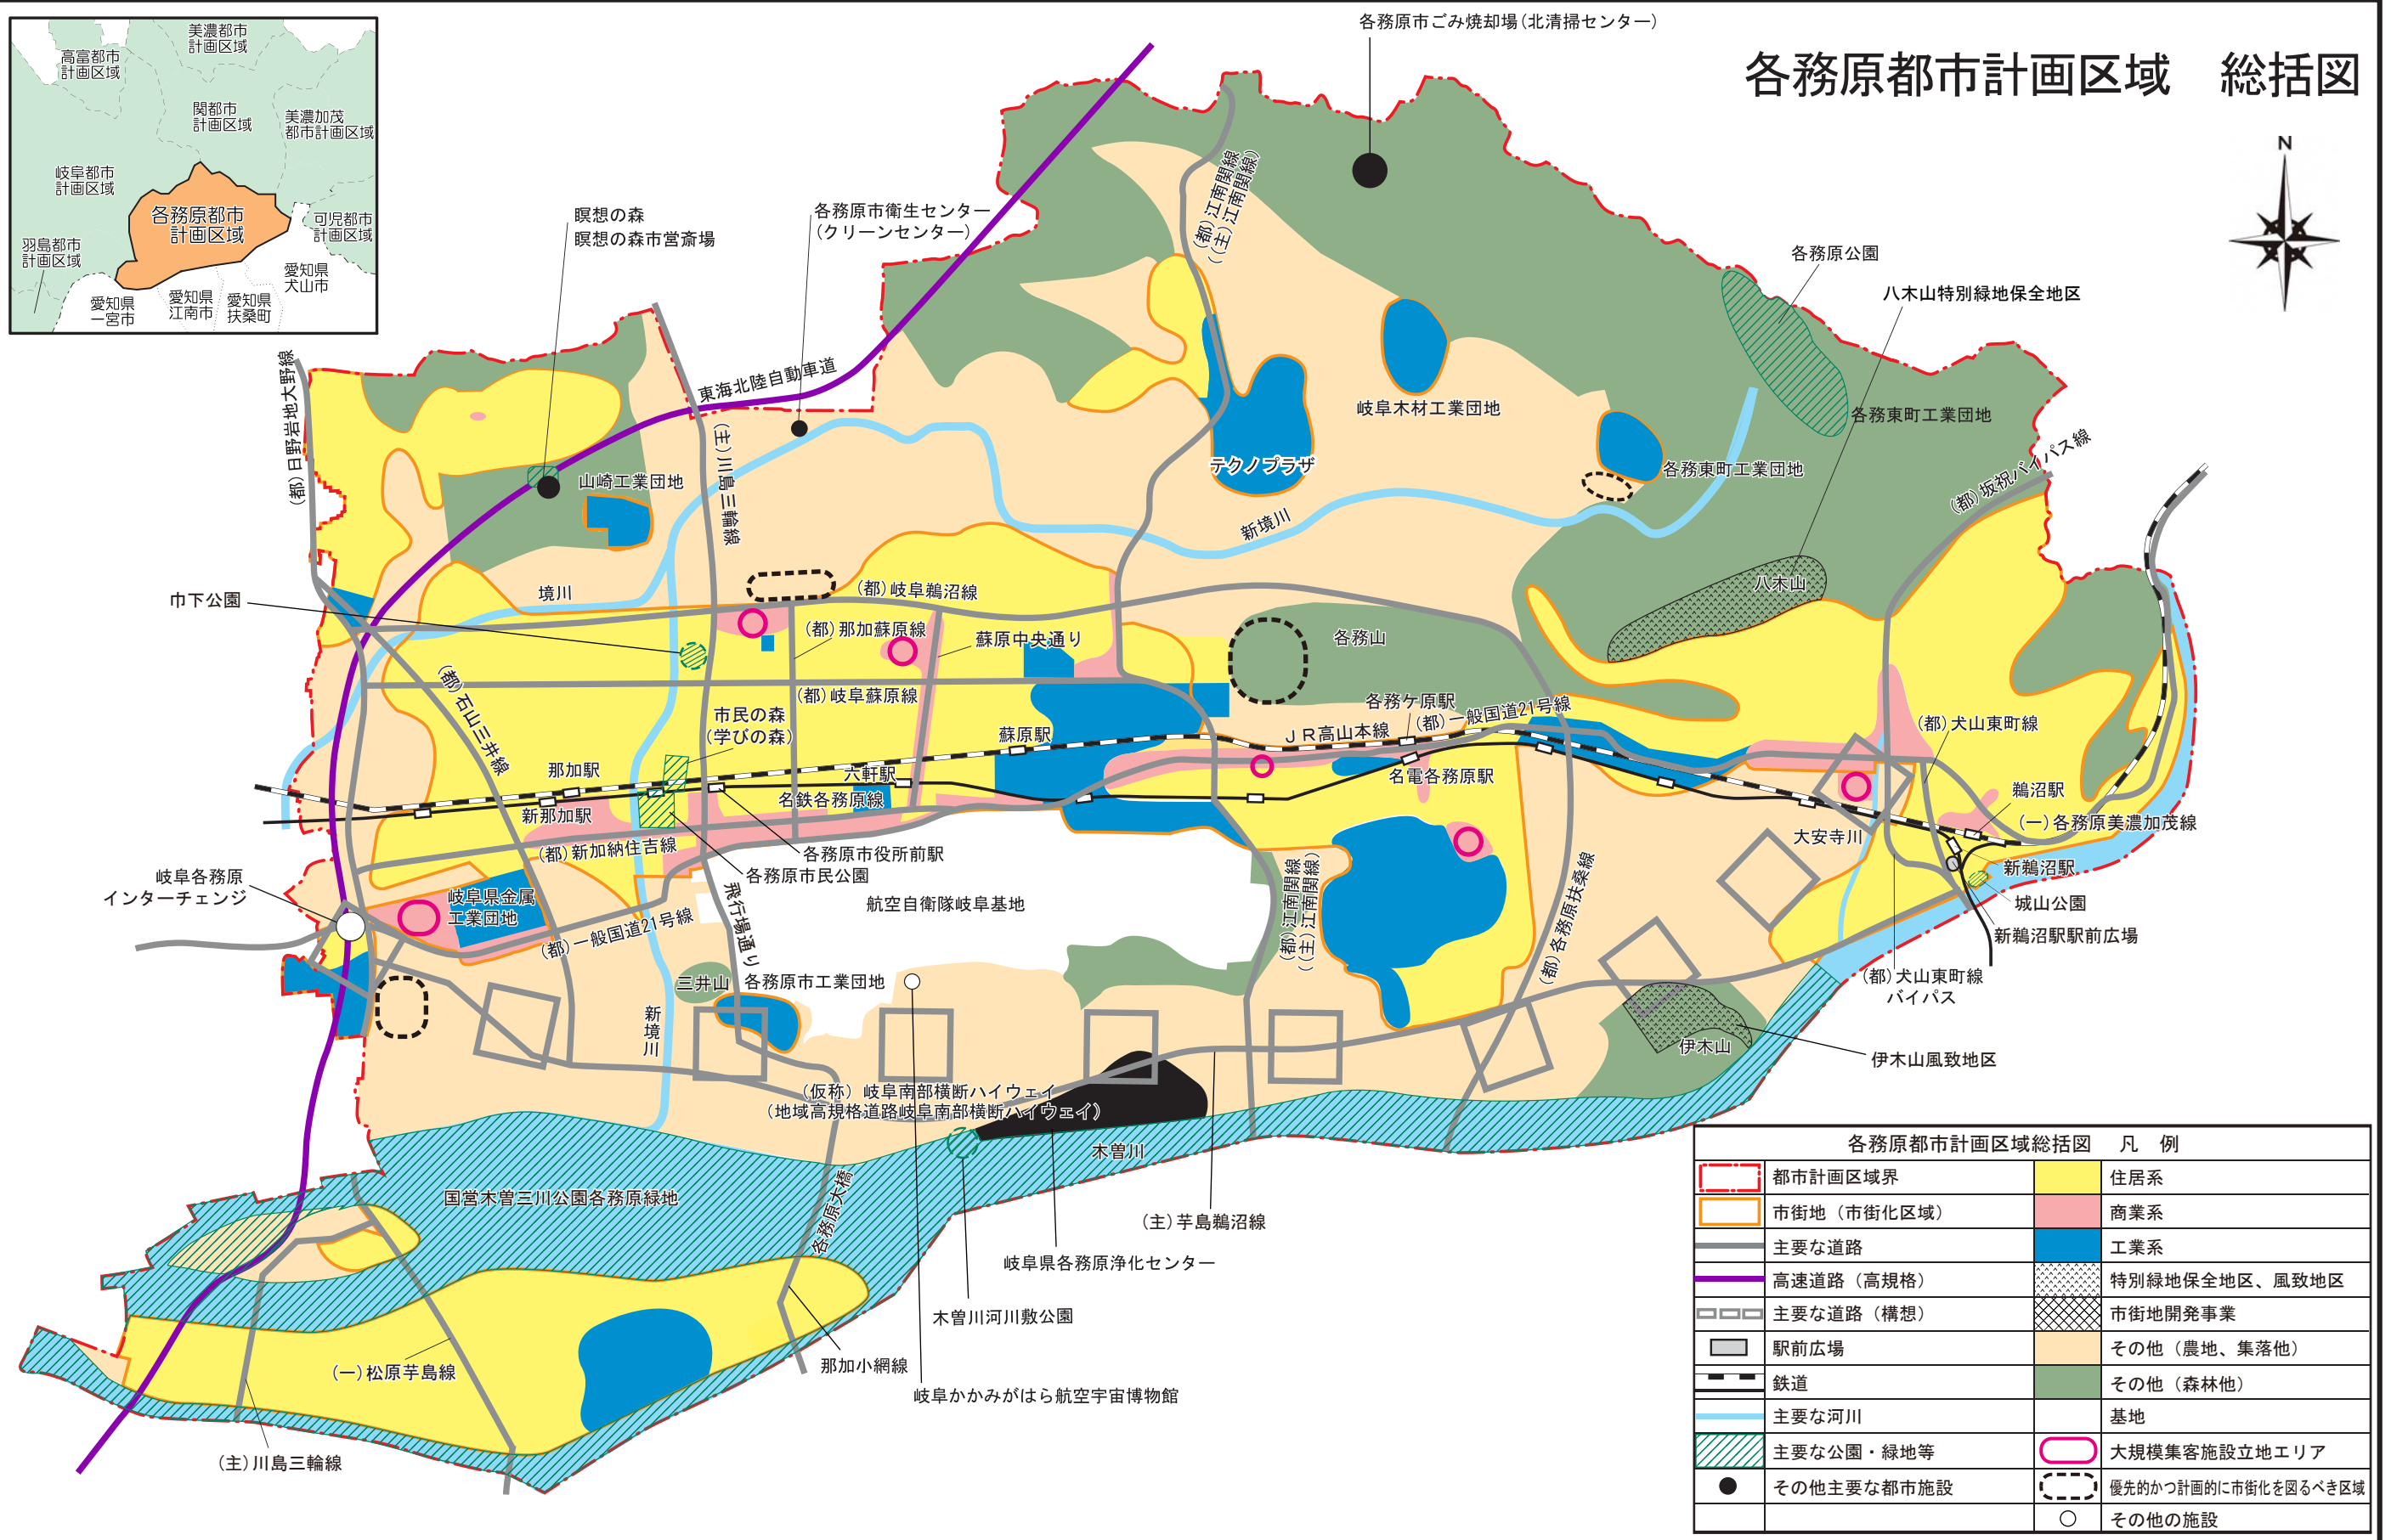


# 各務原都市計画区域 総括図

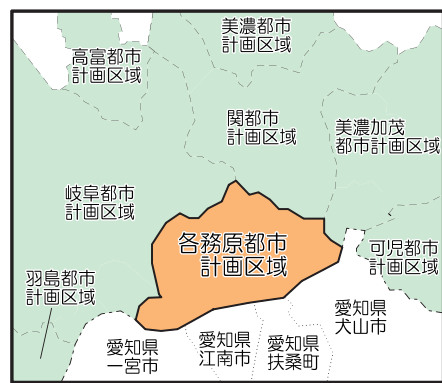

	都市計画区域界		住居系
	市街地(市街化区域)		商業系
	主要な道路		工業系
	高速道路(高規格)		特別緑地保全地区、風致地区
	主要な道路(構想)		市街地開発事業
	駅前広場		その他(農地、集落他)
	鉄道		その他(森林他)
	主要な河川		基地
	主要な公園・緑地等		大規模集客施設立地エリア
	その他主要な都市施設		優先的かつ計画的に市街化を図るべき区域
			その他の施設