
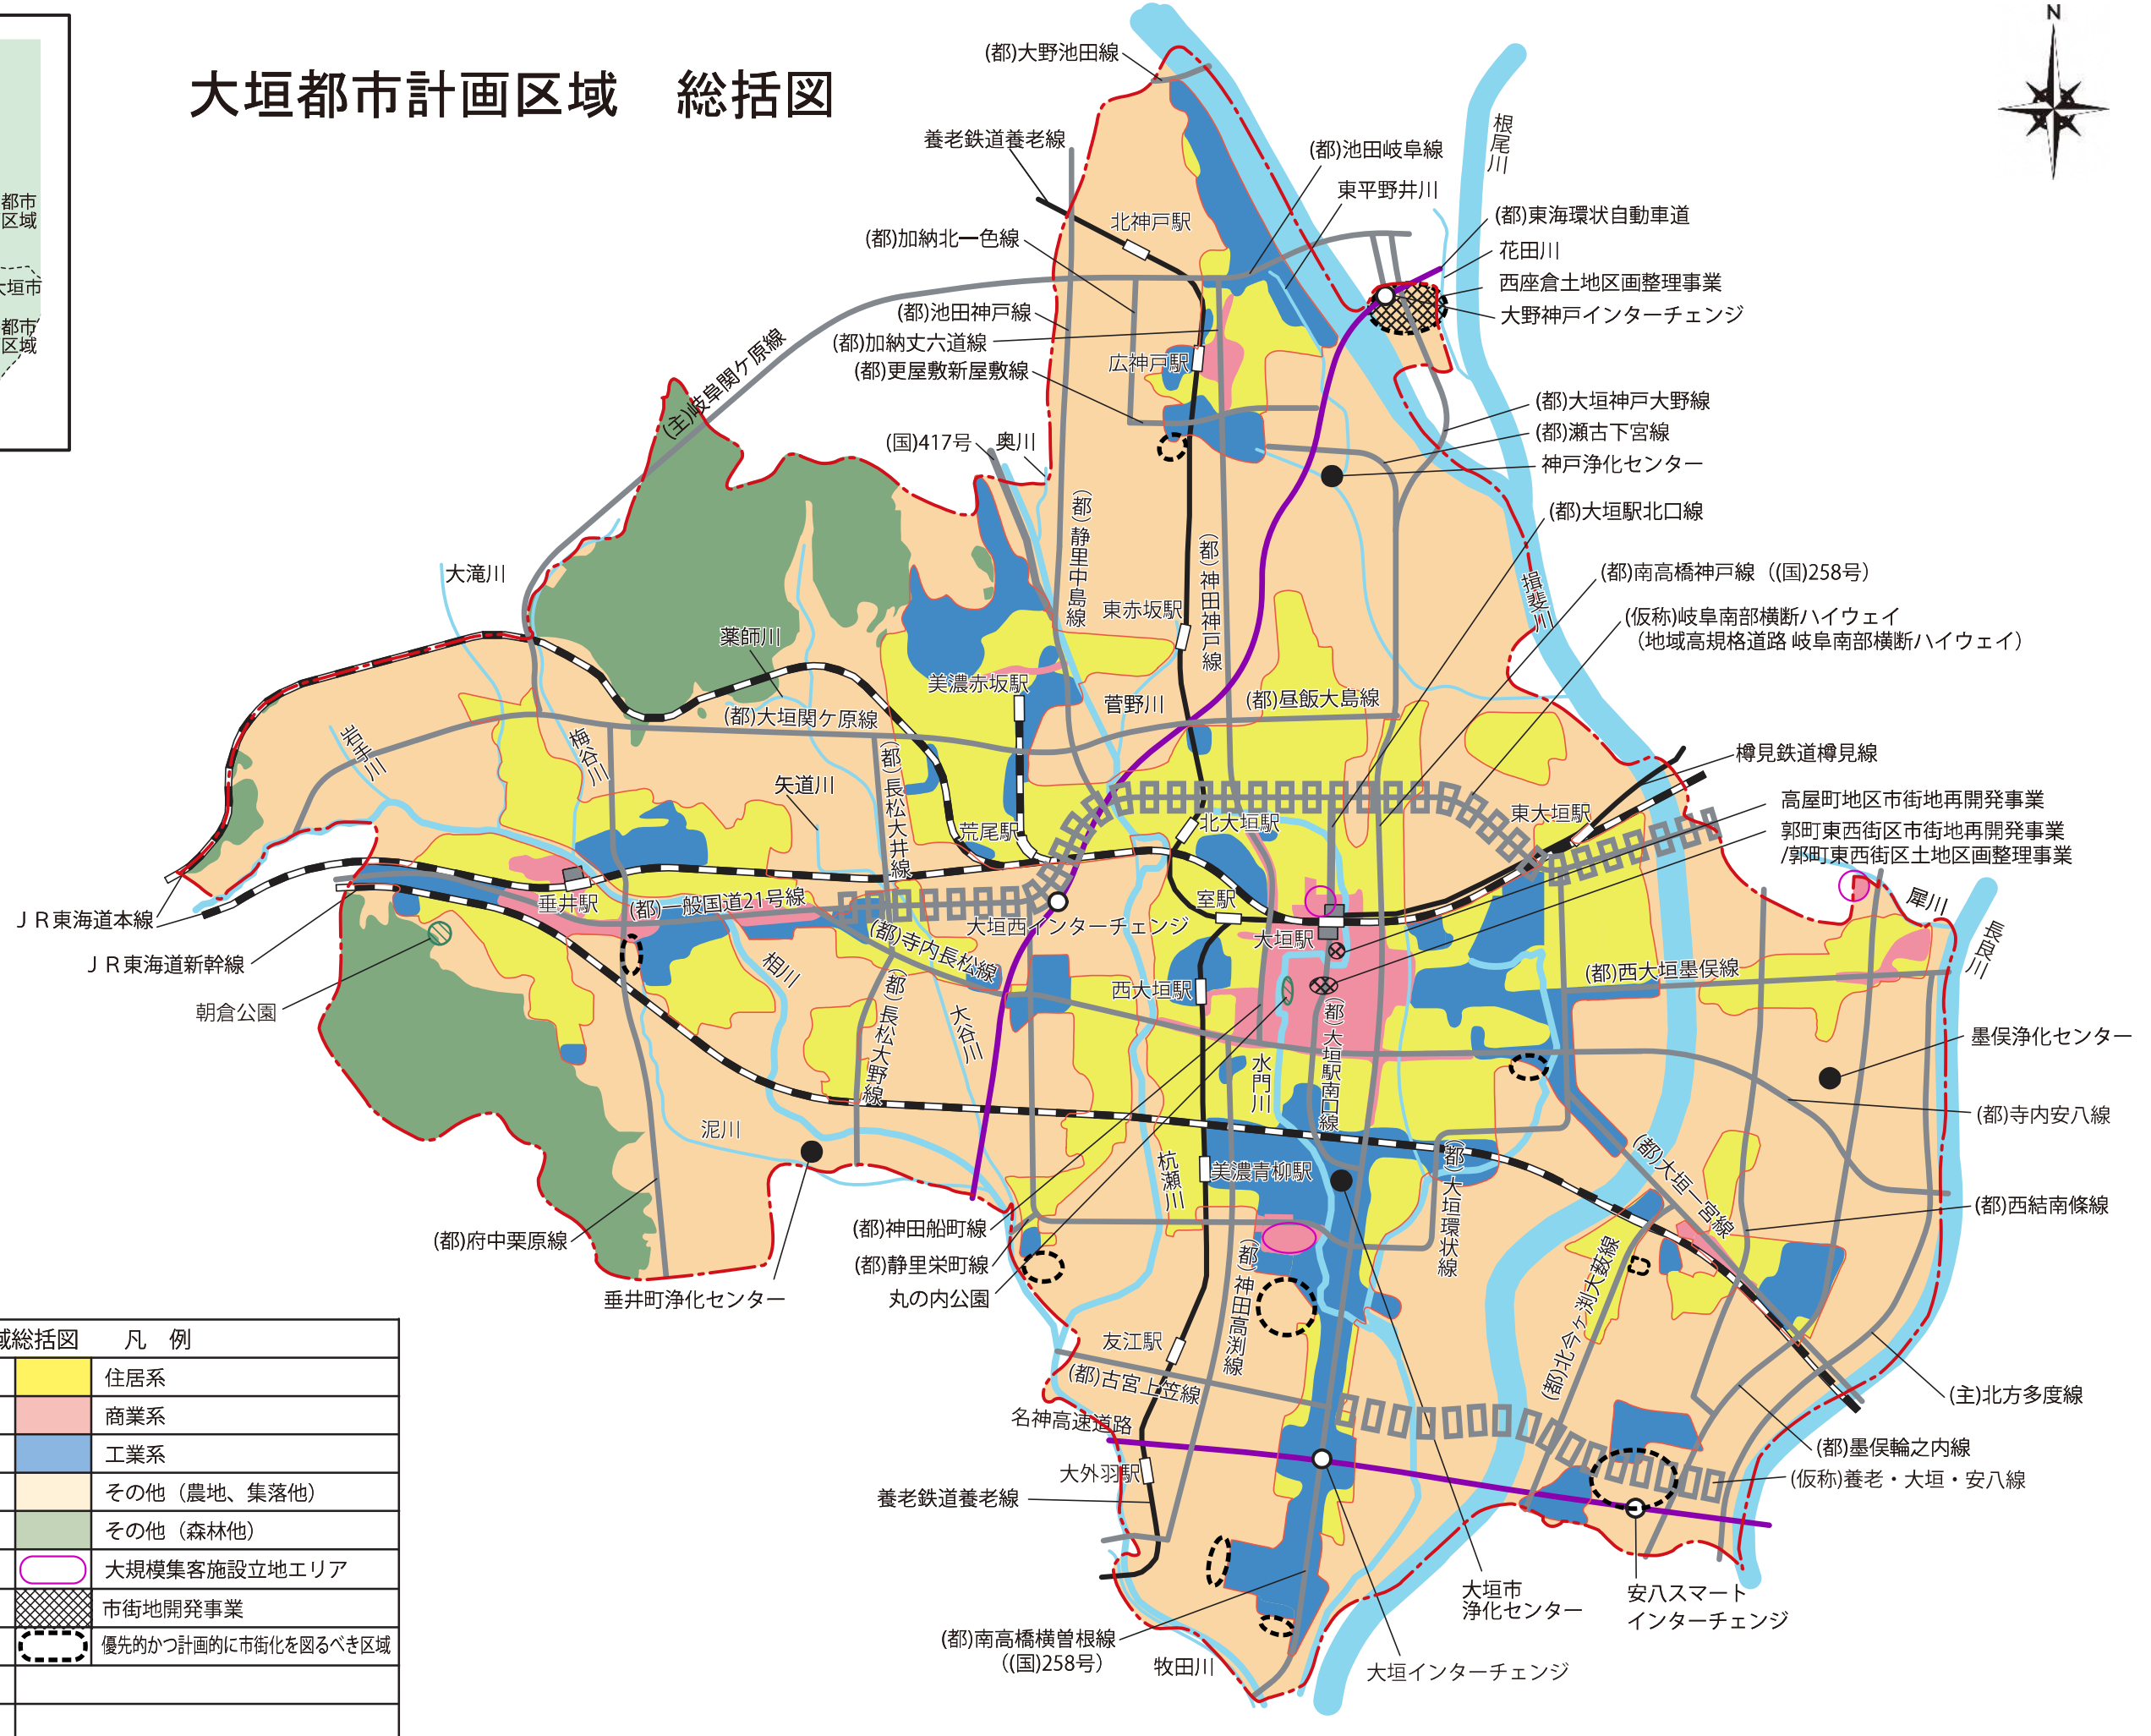


大垣都市計画区域 総括図

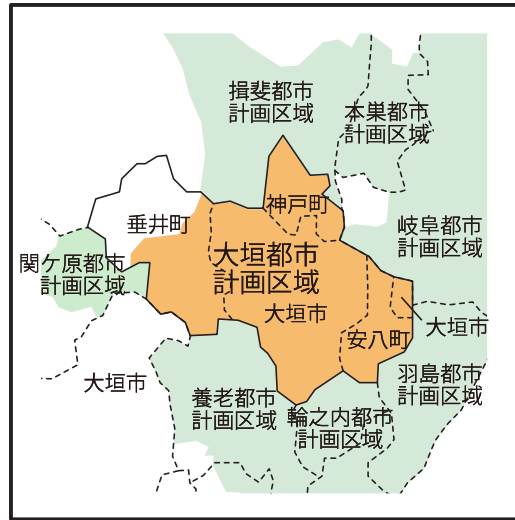

大垣都市計画区域総括図		凡 例	
	都市計画区域界		住居系
	市街地(市街化区域)		商業系
	主要な道路		工業系
	高速道路(高規格)		その他(農地・集落他)
	主要な道路(構想)		その他(森林他)
	駅前広場		大規模集客施設立地エリア
	鉄道		市街地開発事業
	主要な河川		優先的かつ計画的に市街化を図るべき区域
	主要な公園・緑地等		
	その他主要な都市施設		