
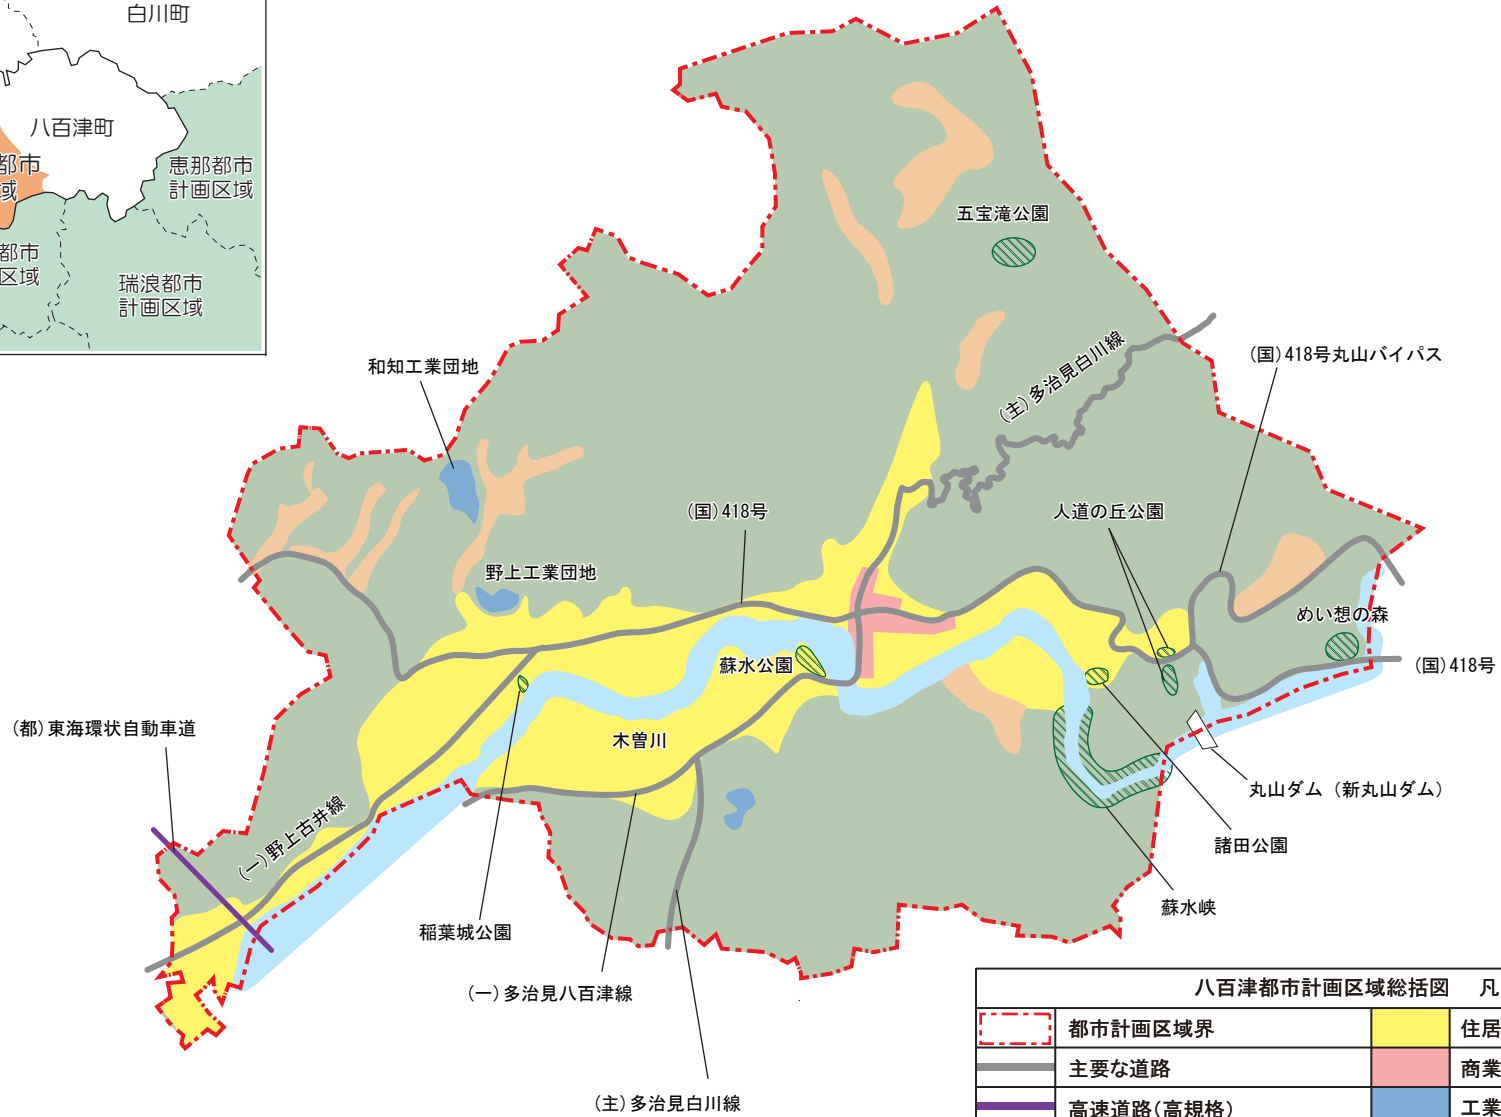


八百津都市計画区域 総括図

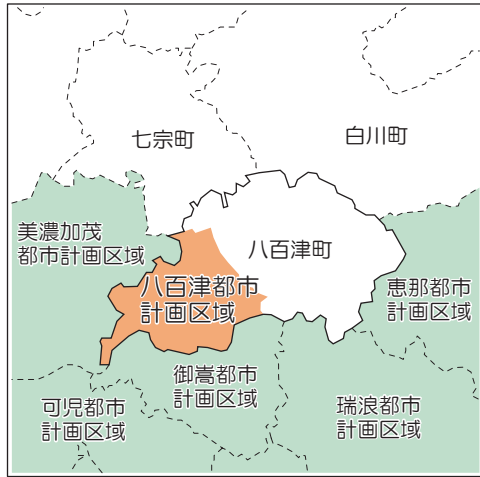

	都市計画区域界		住居系
	主要な道路		商業系
	高速道路(高規格)		工業系
	主要な河川		その他(農地、集落他)
	主要な公園・緑地等		その他(森林他)