
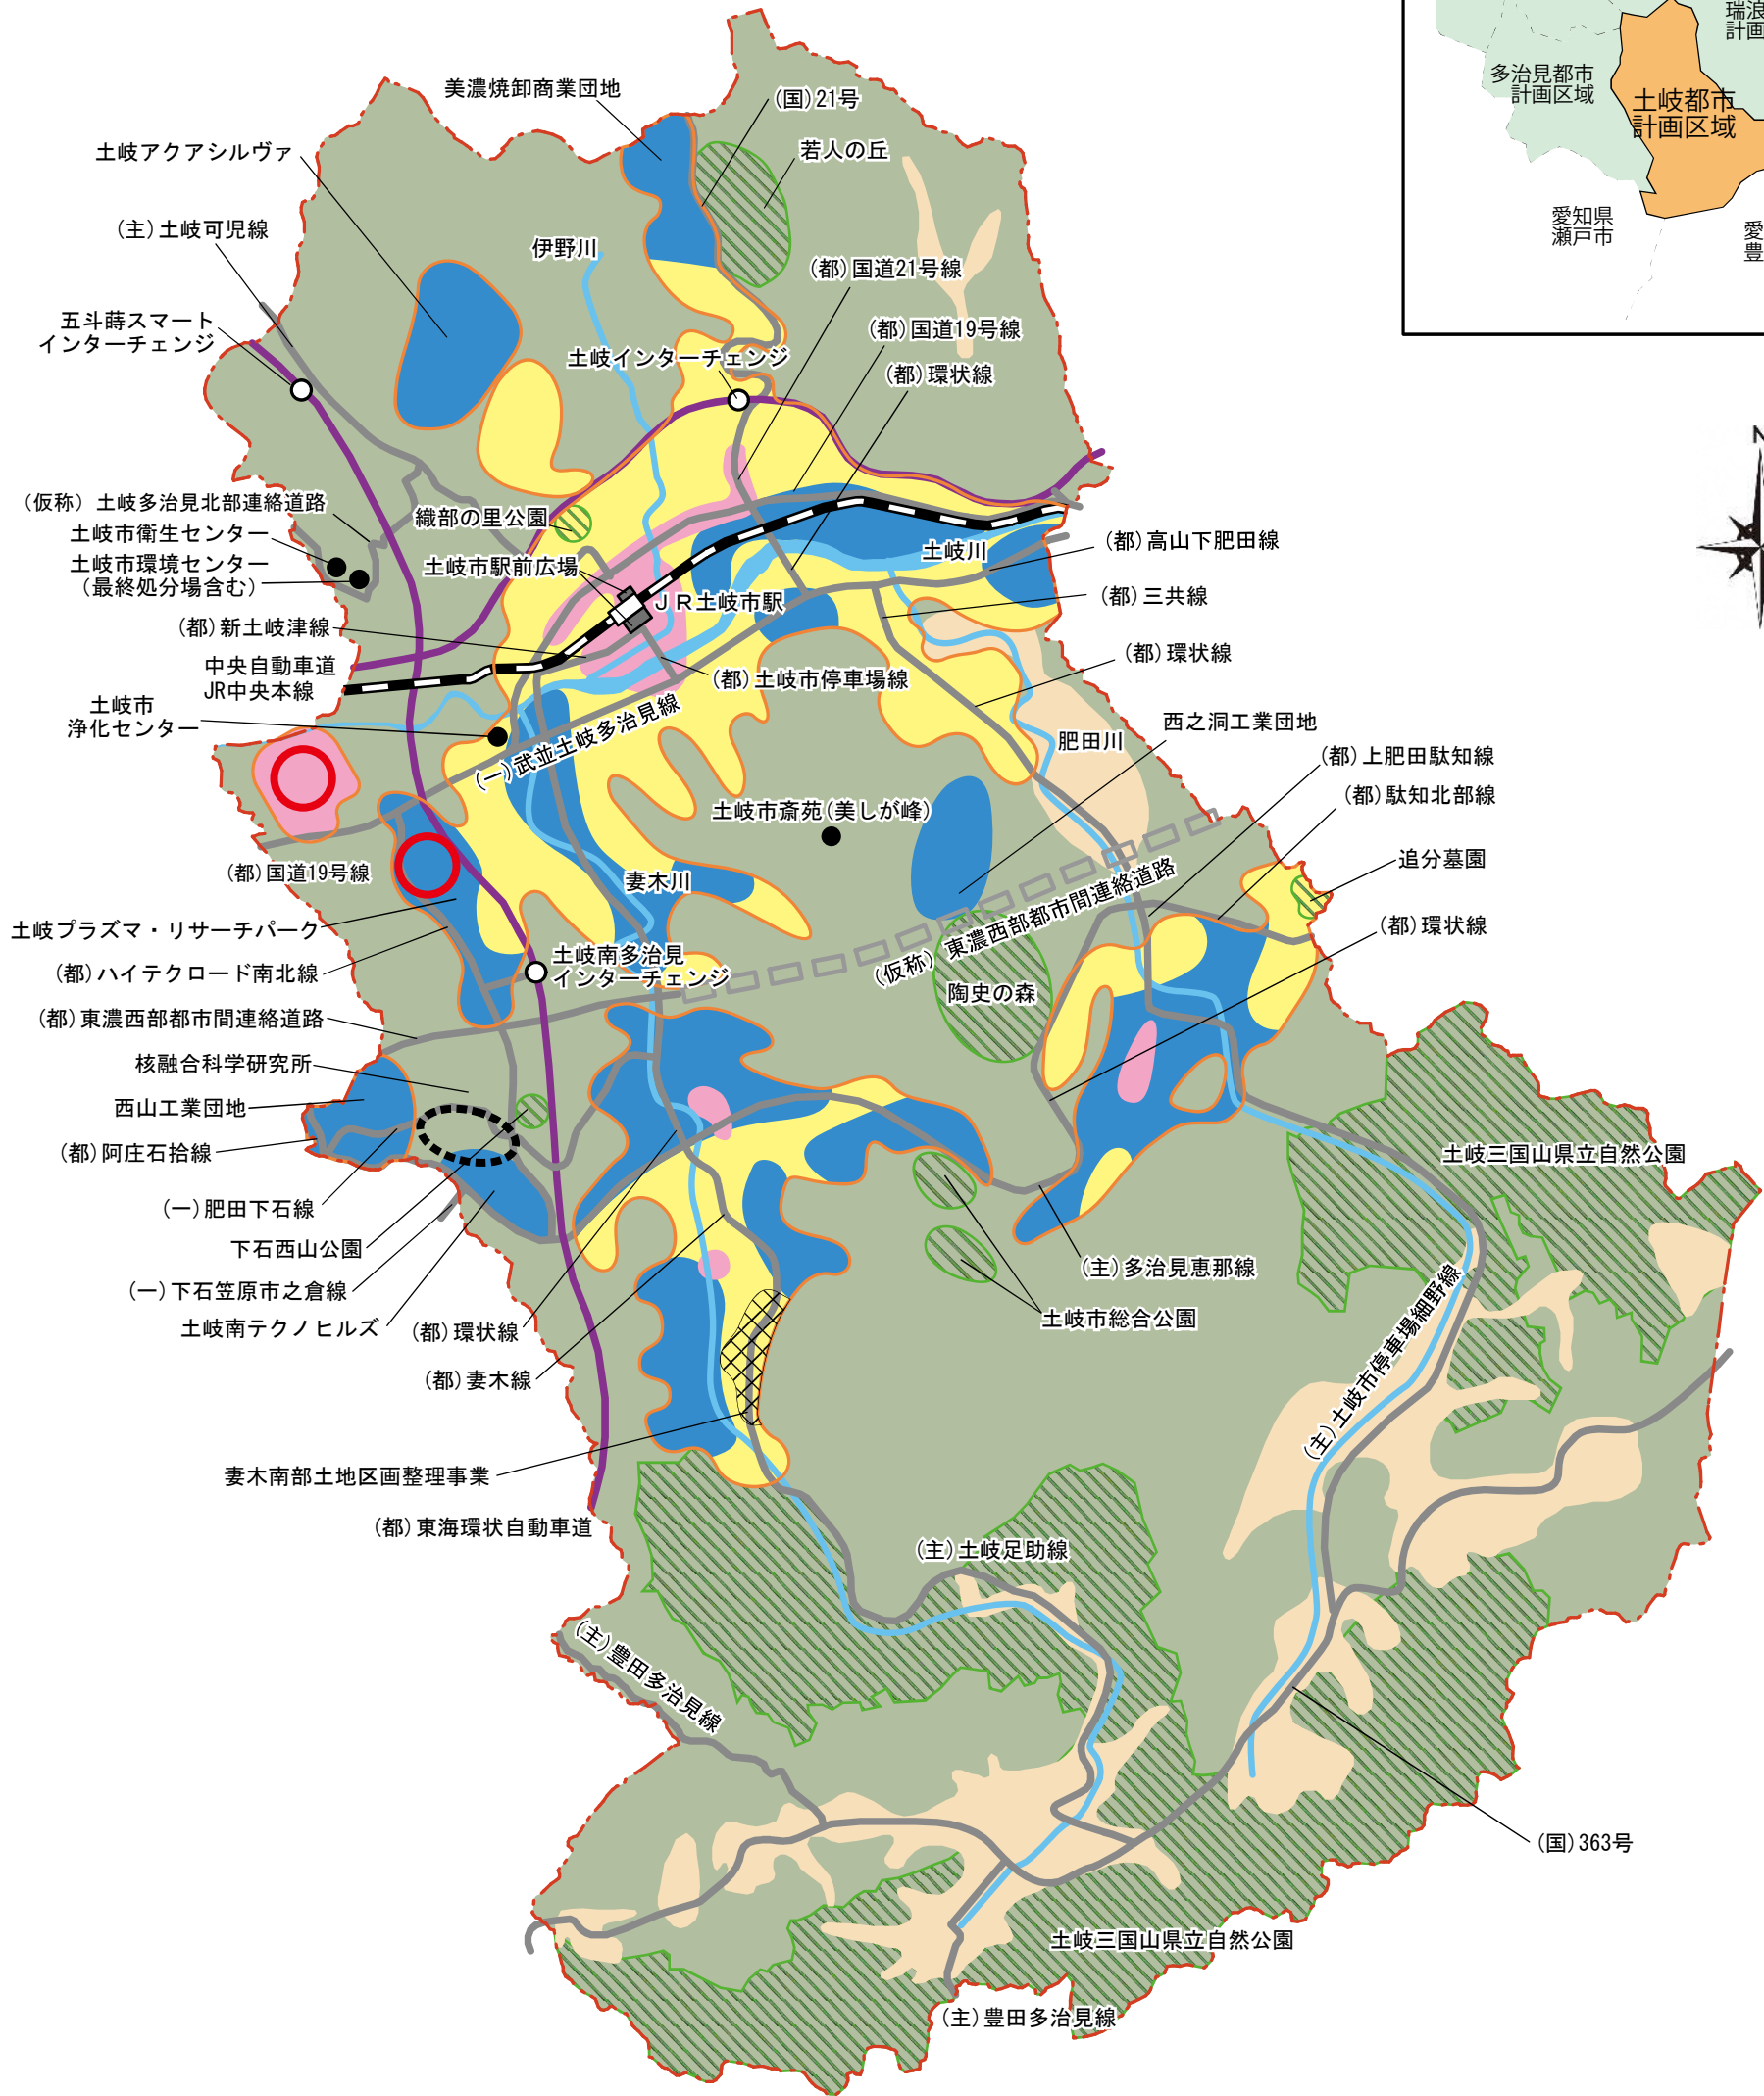


土岐都市計画区域 総括図

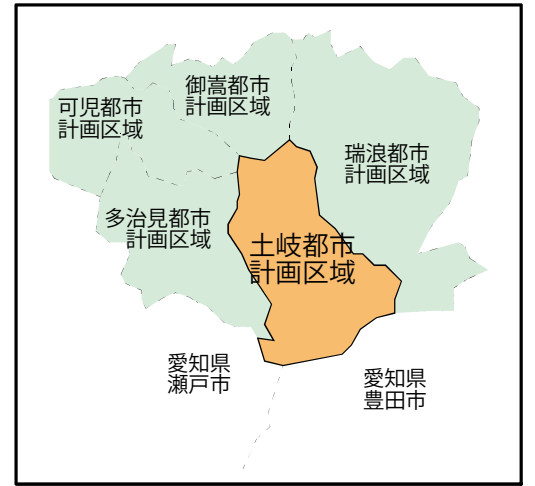

土岐都市計画区域総括図 凡例	
	都市計画区域界
	市街地(用途地域)
	主要な道路
	高速道路(高規格)
	主要な道路(構想)
	駅前広場
	鉄道
	主要な河川
	主要な公園・緑地等
	その他主要な都市施設
	住居系
	商業系
	工業系
	その他(農地、集落他)
	その他(森林他)
	大規模集客施設立地エリア
	市街地開発事業
	優先的かつ計画的に市街化を図るべき区域