
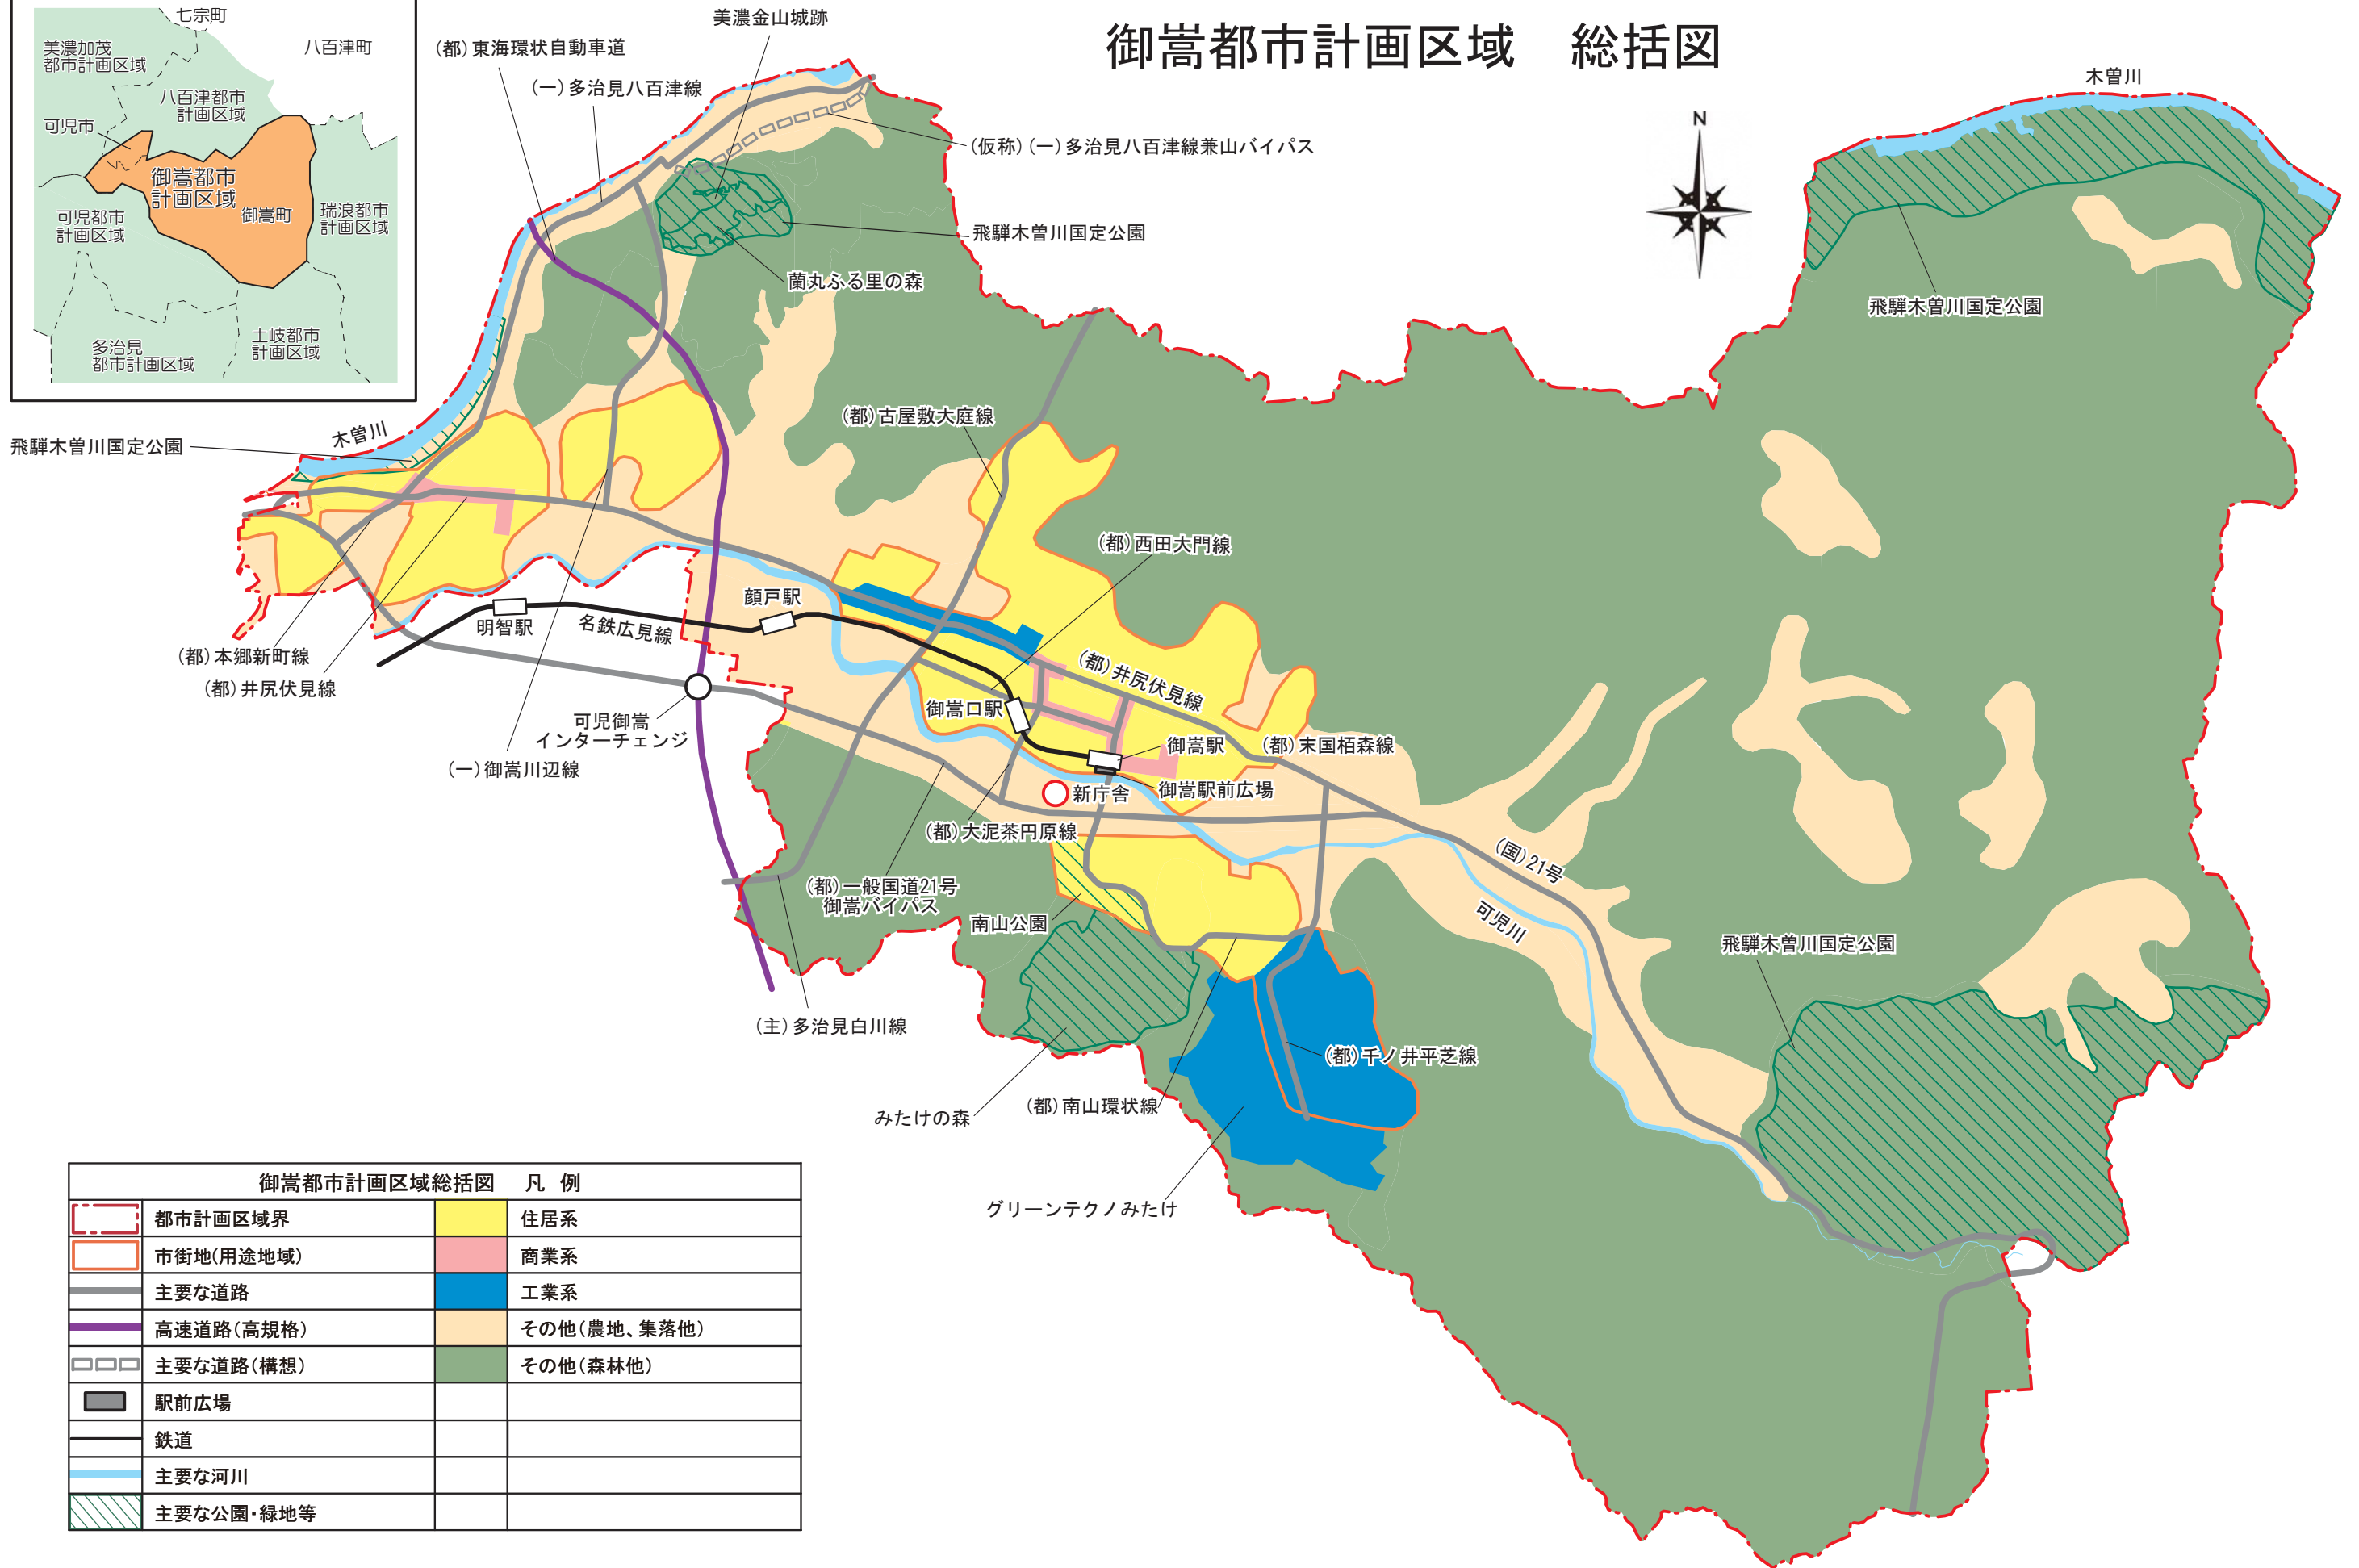


御嵩都市計画区域 総括図

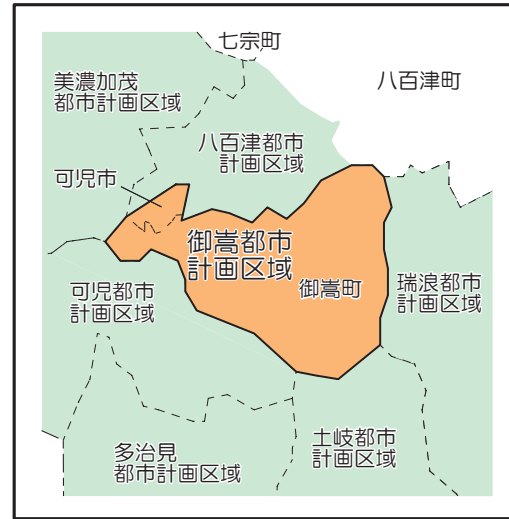

	都市計画区域界		住居系
	市街地(用途地域)		商業系
	主要な道路		工業系
	高速道路(高規格)		その他(農地、集落他)
	主要な道路(構想)		その他(森林他)
	駅前広場		
	鉄道		
	主要な河川		
	主要な公園・緑地等		