


業務範囲（什器配置場所）

< 1階 >

: 対象範囲 (別紙)
 : 電源位置 (各100V 2口)

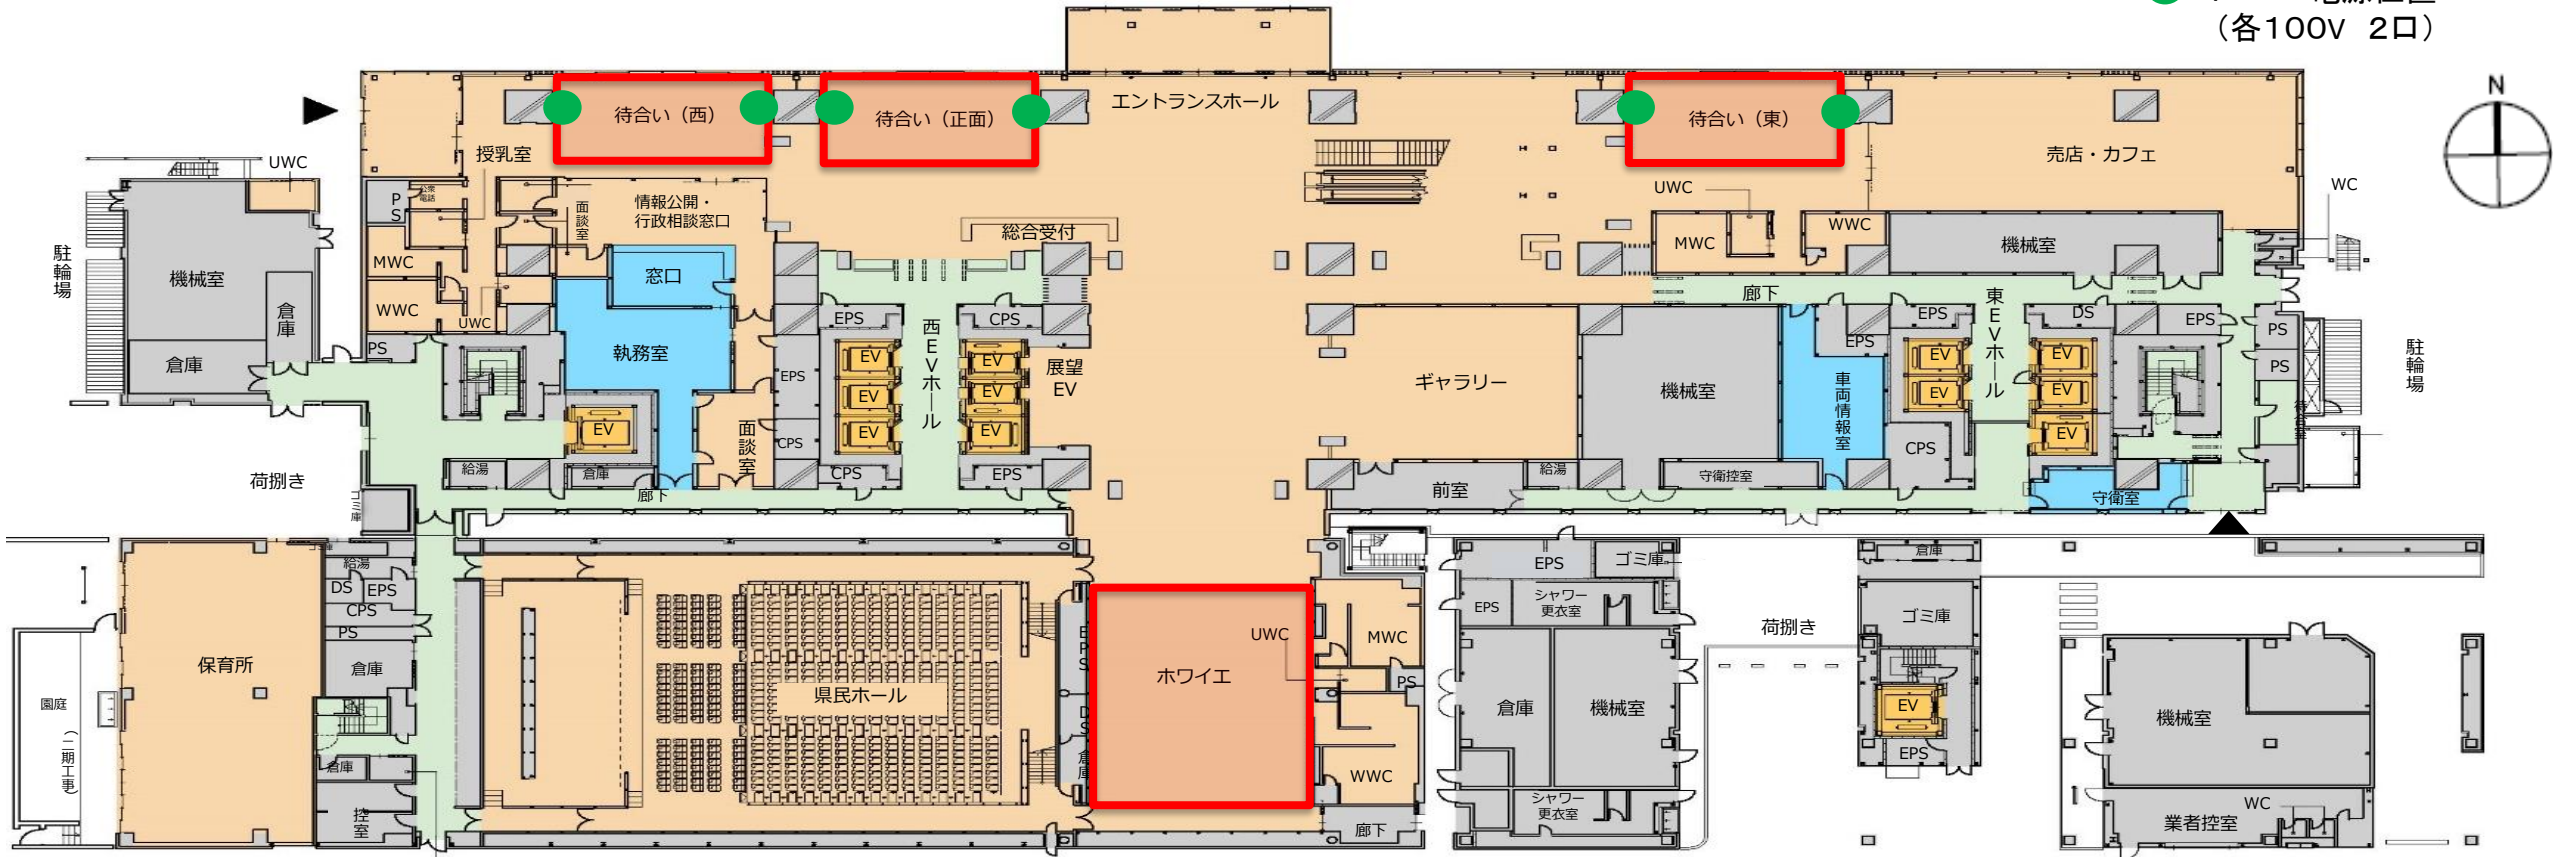

【待合い(西)】
 南北:約5.6メートル
 東西:約11.6メートル
 高さ:約3.0メートル
 床材:タイル
 壁材(柱):木板張り
 ・北面はガラス
 ※全面開放可
 ・デジタルサイネージ
 天井:モール天井(塗装)

【待合い(正面)】
 南北:約5.6メートル
 東西:約11.6メートル
 高さ:約3.0メートル
 床材:タイル
 壁材(柱):木板張り
 ・北面はガラス
 ※全面開放可
 ・デジタルサイネージ
 天井:モール天井(塗装)

【待合い(東)】
 南北:約5.6メートル
 東西:約11.6メートル
 高さ:約3.0メートル
 床材:タイル
 壁材(柱):木板張り
 ・北面はガラス
 ※全面開放可
 ・デジタルサイネージ
 天井:モール天井(塗装)

【ホワイエ】
 南北:約17メートル
 東西:約11.5メートル
 高さ:約8.1メートル
 床材:タイル
 壁材:木ルーバー
 ・東面にデジタルサイネージ
 ・南面にモニュメント
 天井:モール天井(塗装)