


業務範囲（什器配置場所）

□ : 対象範囲 (別紙)

● : 電源位置
(各100V 2口)

< 6階 >

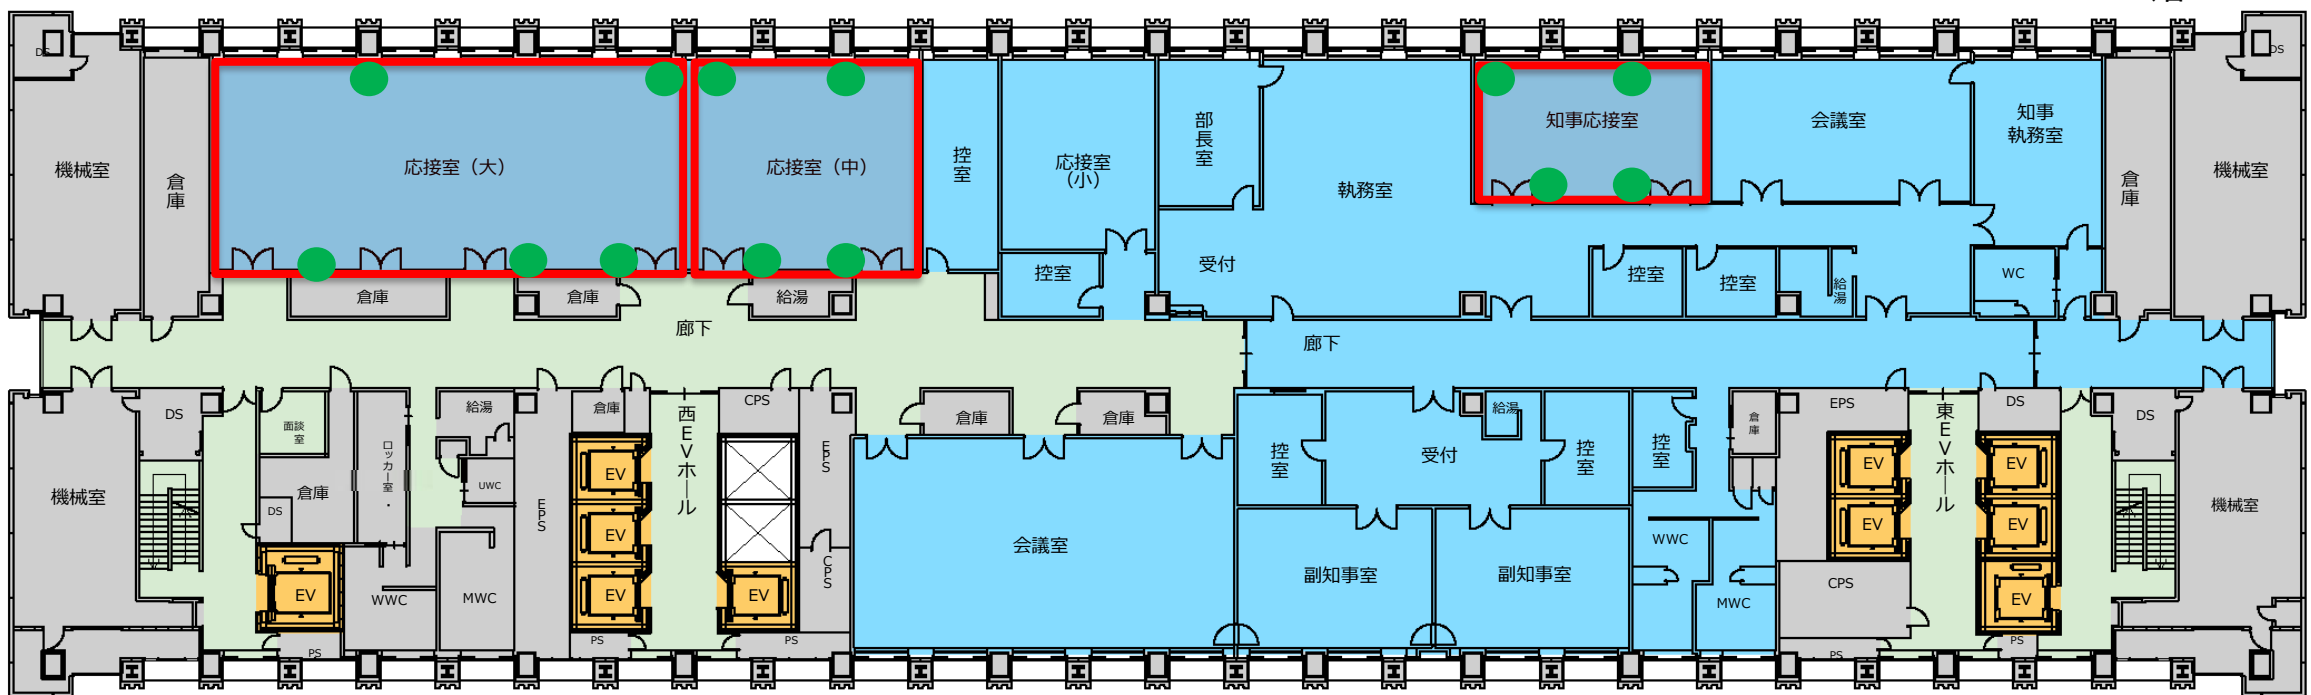

【応接室(大)】20人程度収容
 南北:約9.5メートル
 東西:約20.7メートル
 高さ:約2.9メートル
 床材:ロールカーペット
 壁材:木板張り、和紙衝立
 天井:クロス

【応接室(中)】8人程度収容
 南北:約9.5メートル
 東西:約10.6メートル
 高さ:約2.75メートル
 床材:ロールカーペット
 壁材:木練り付け
 天井:和紙、塗装

【知事応接室】10人程度収容
 南北:約6.4メートル
 東西:約10.6メートル
 高さ:約2.7メートル
 床材:タイルカーペット
 壁材:木練り付け、桧衝立
 天井:和紙、塗装