



# 行政棟2階

# 食品無人販売機設置場所

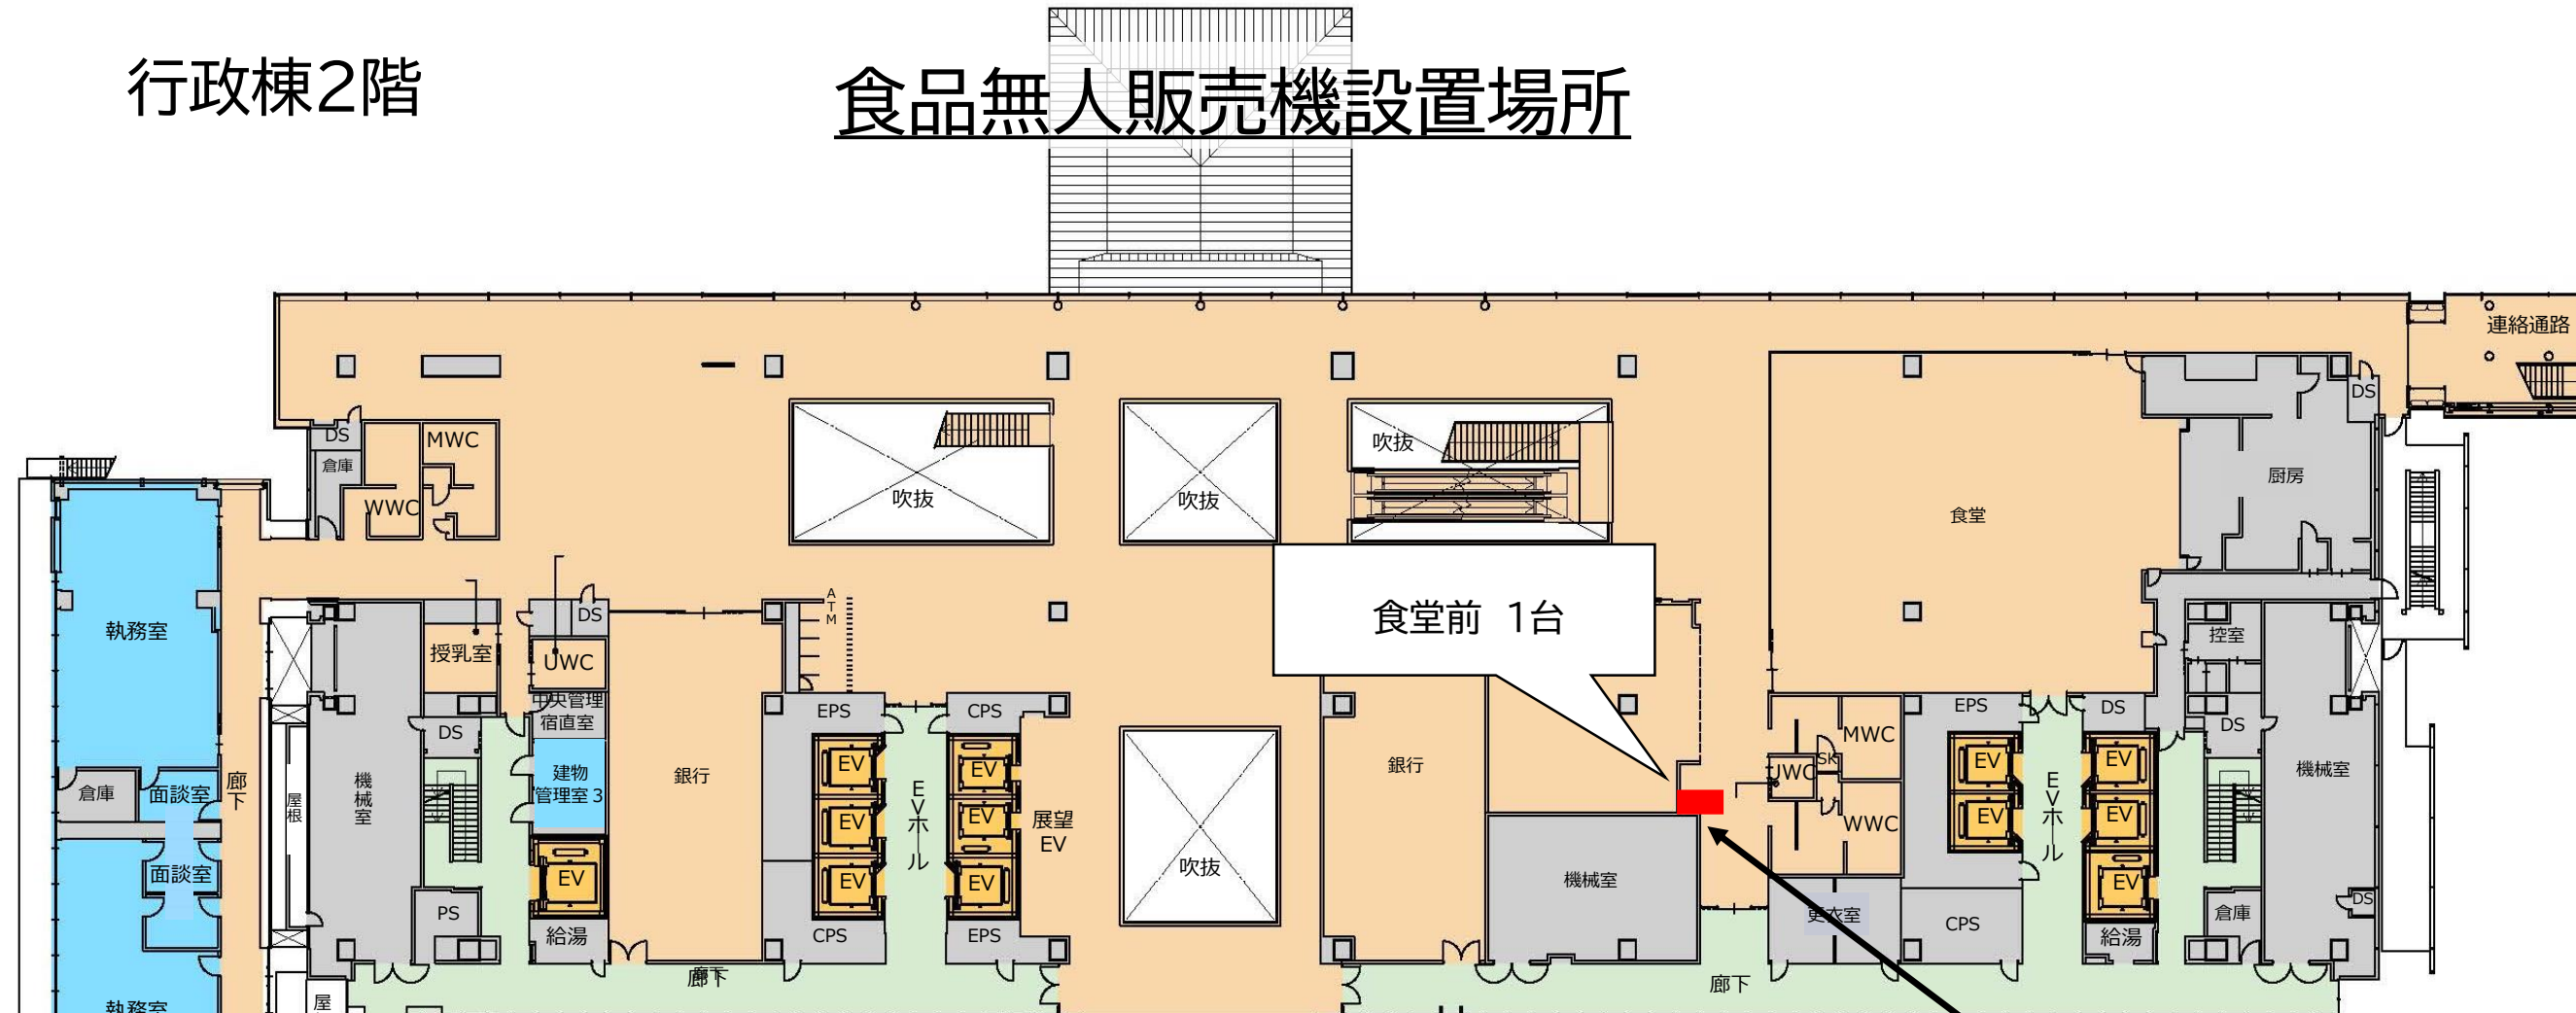

## 【設置イメージ】

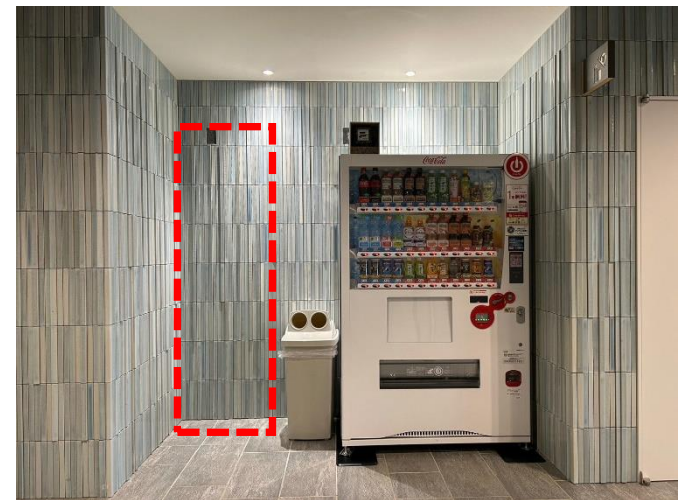

リサイクルボックス  
(2個)

