



主地所在図  
地積測量図

地番 1. 1-2, 1-3

土地の所在 土岐市泉が丘町三丁目

3/3

四丁目  
22 道路

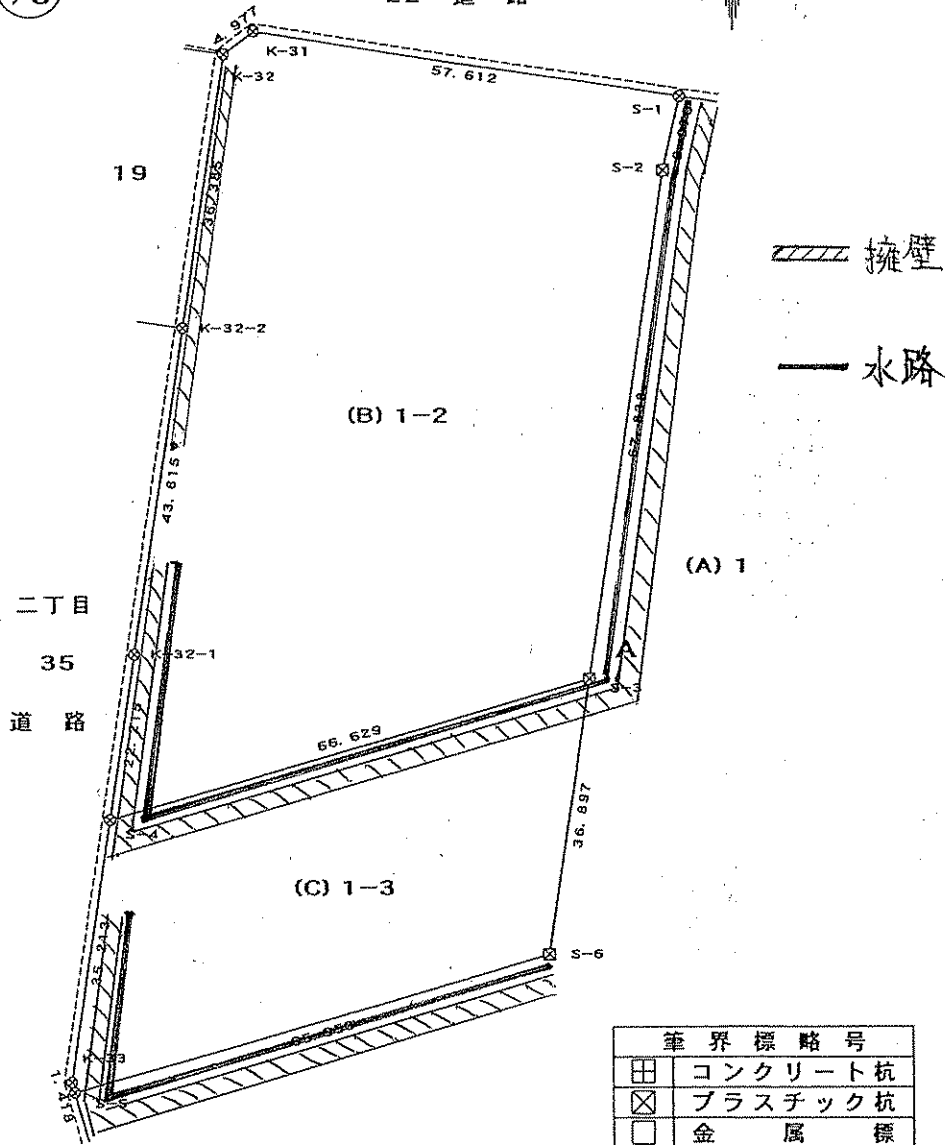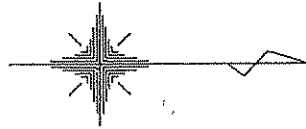

擁壁  
水路

筆界標略号	
田	コンクリート杭
×	プラスチック杭
□	金属標
○	刻ミ
○	木杭
▽	ベンキ
⊗	金属紙杭
□	石杭

囑託者

岐阜県知事 古田 肇

縮尺

1/1000