



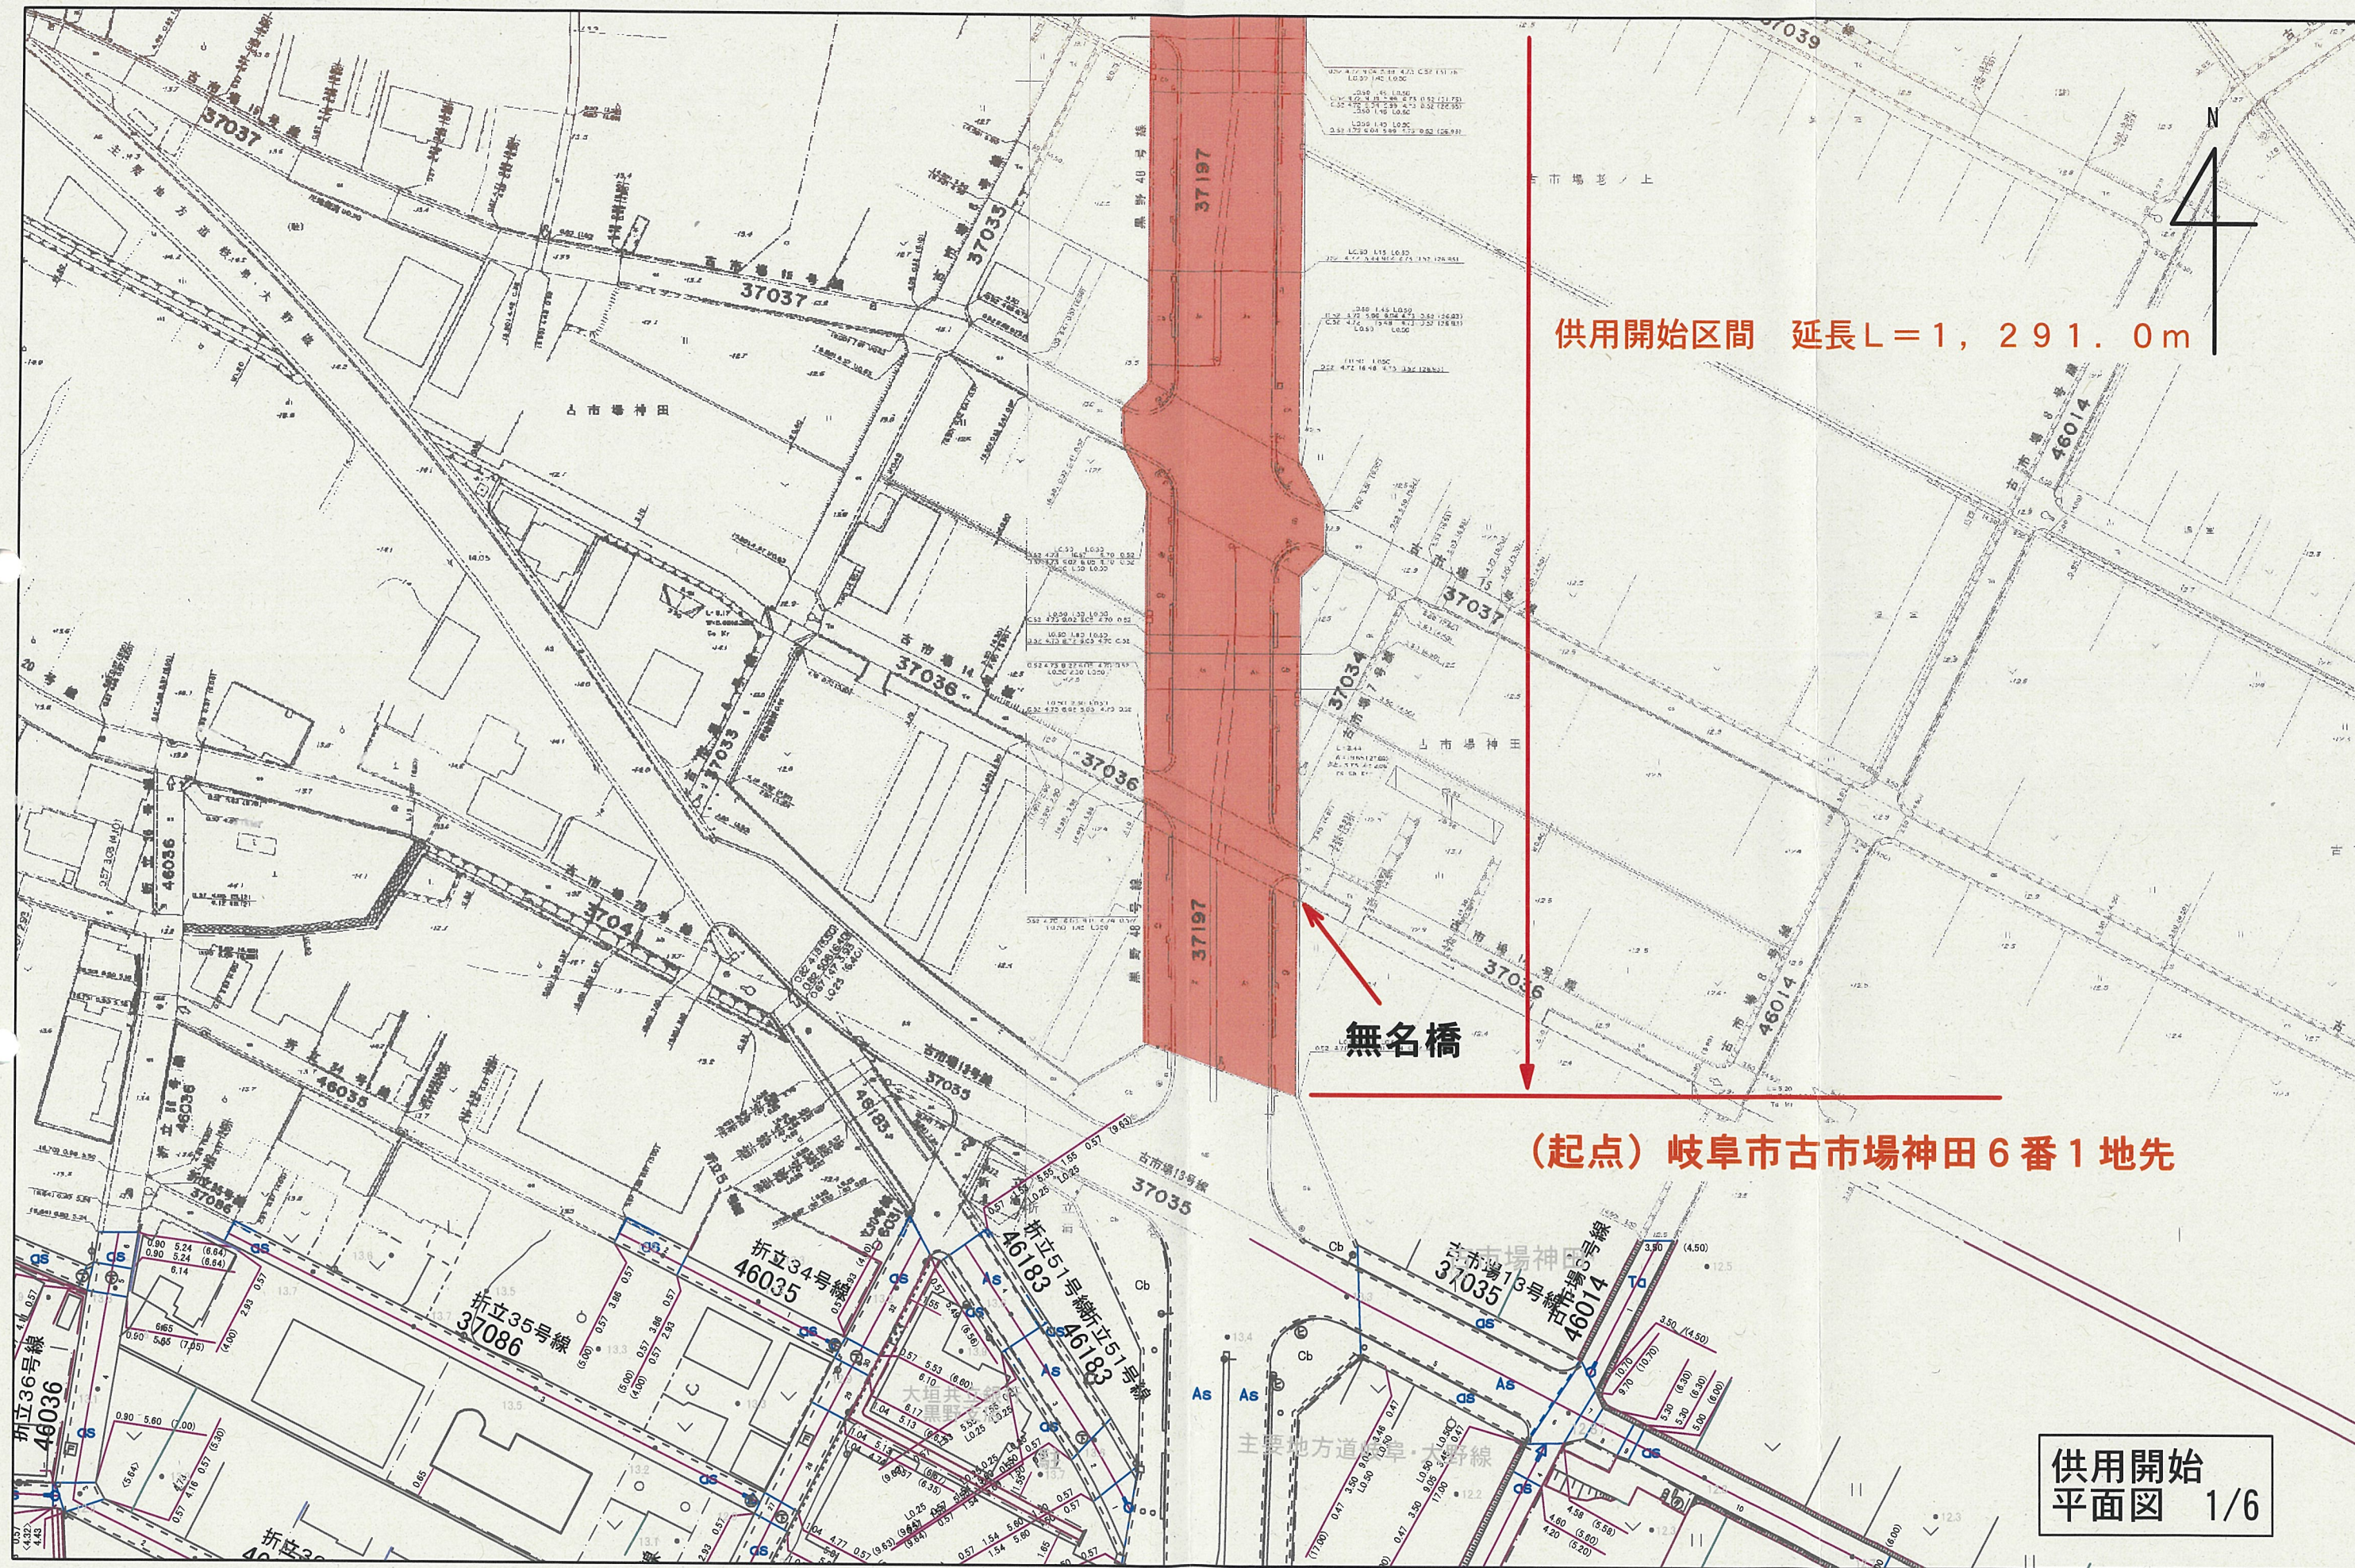


供用開始
平面図 1/6

1:1,000

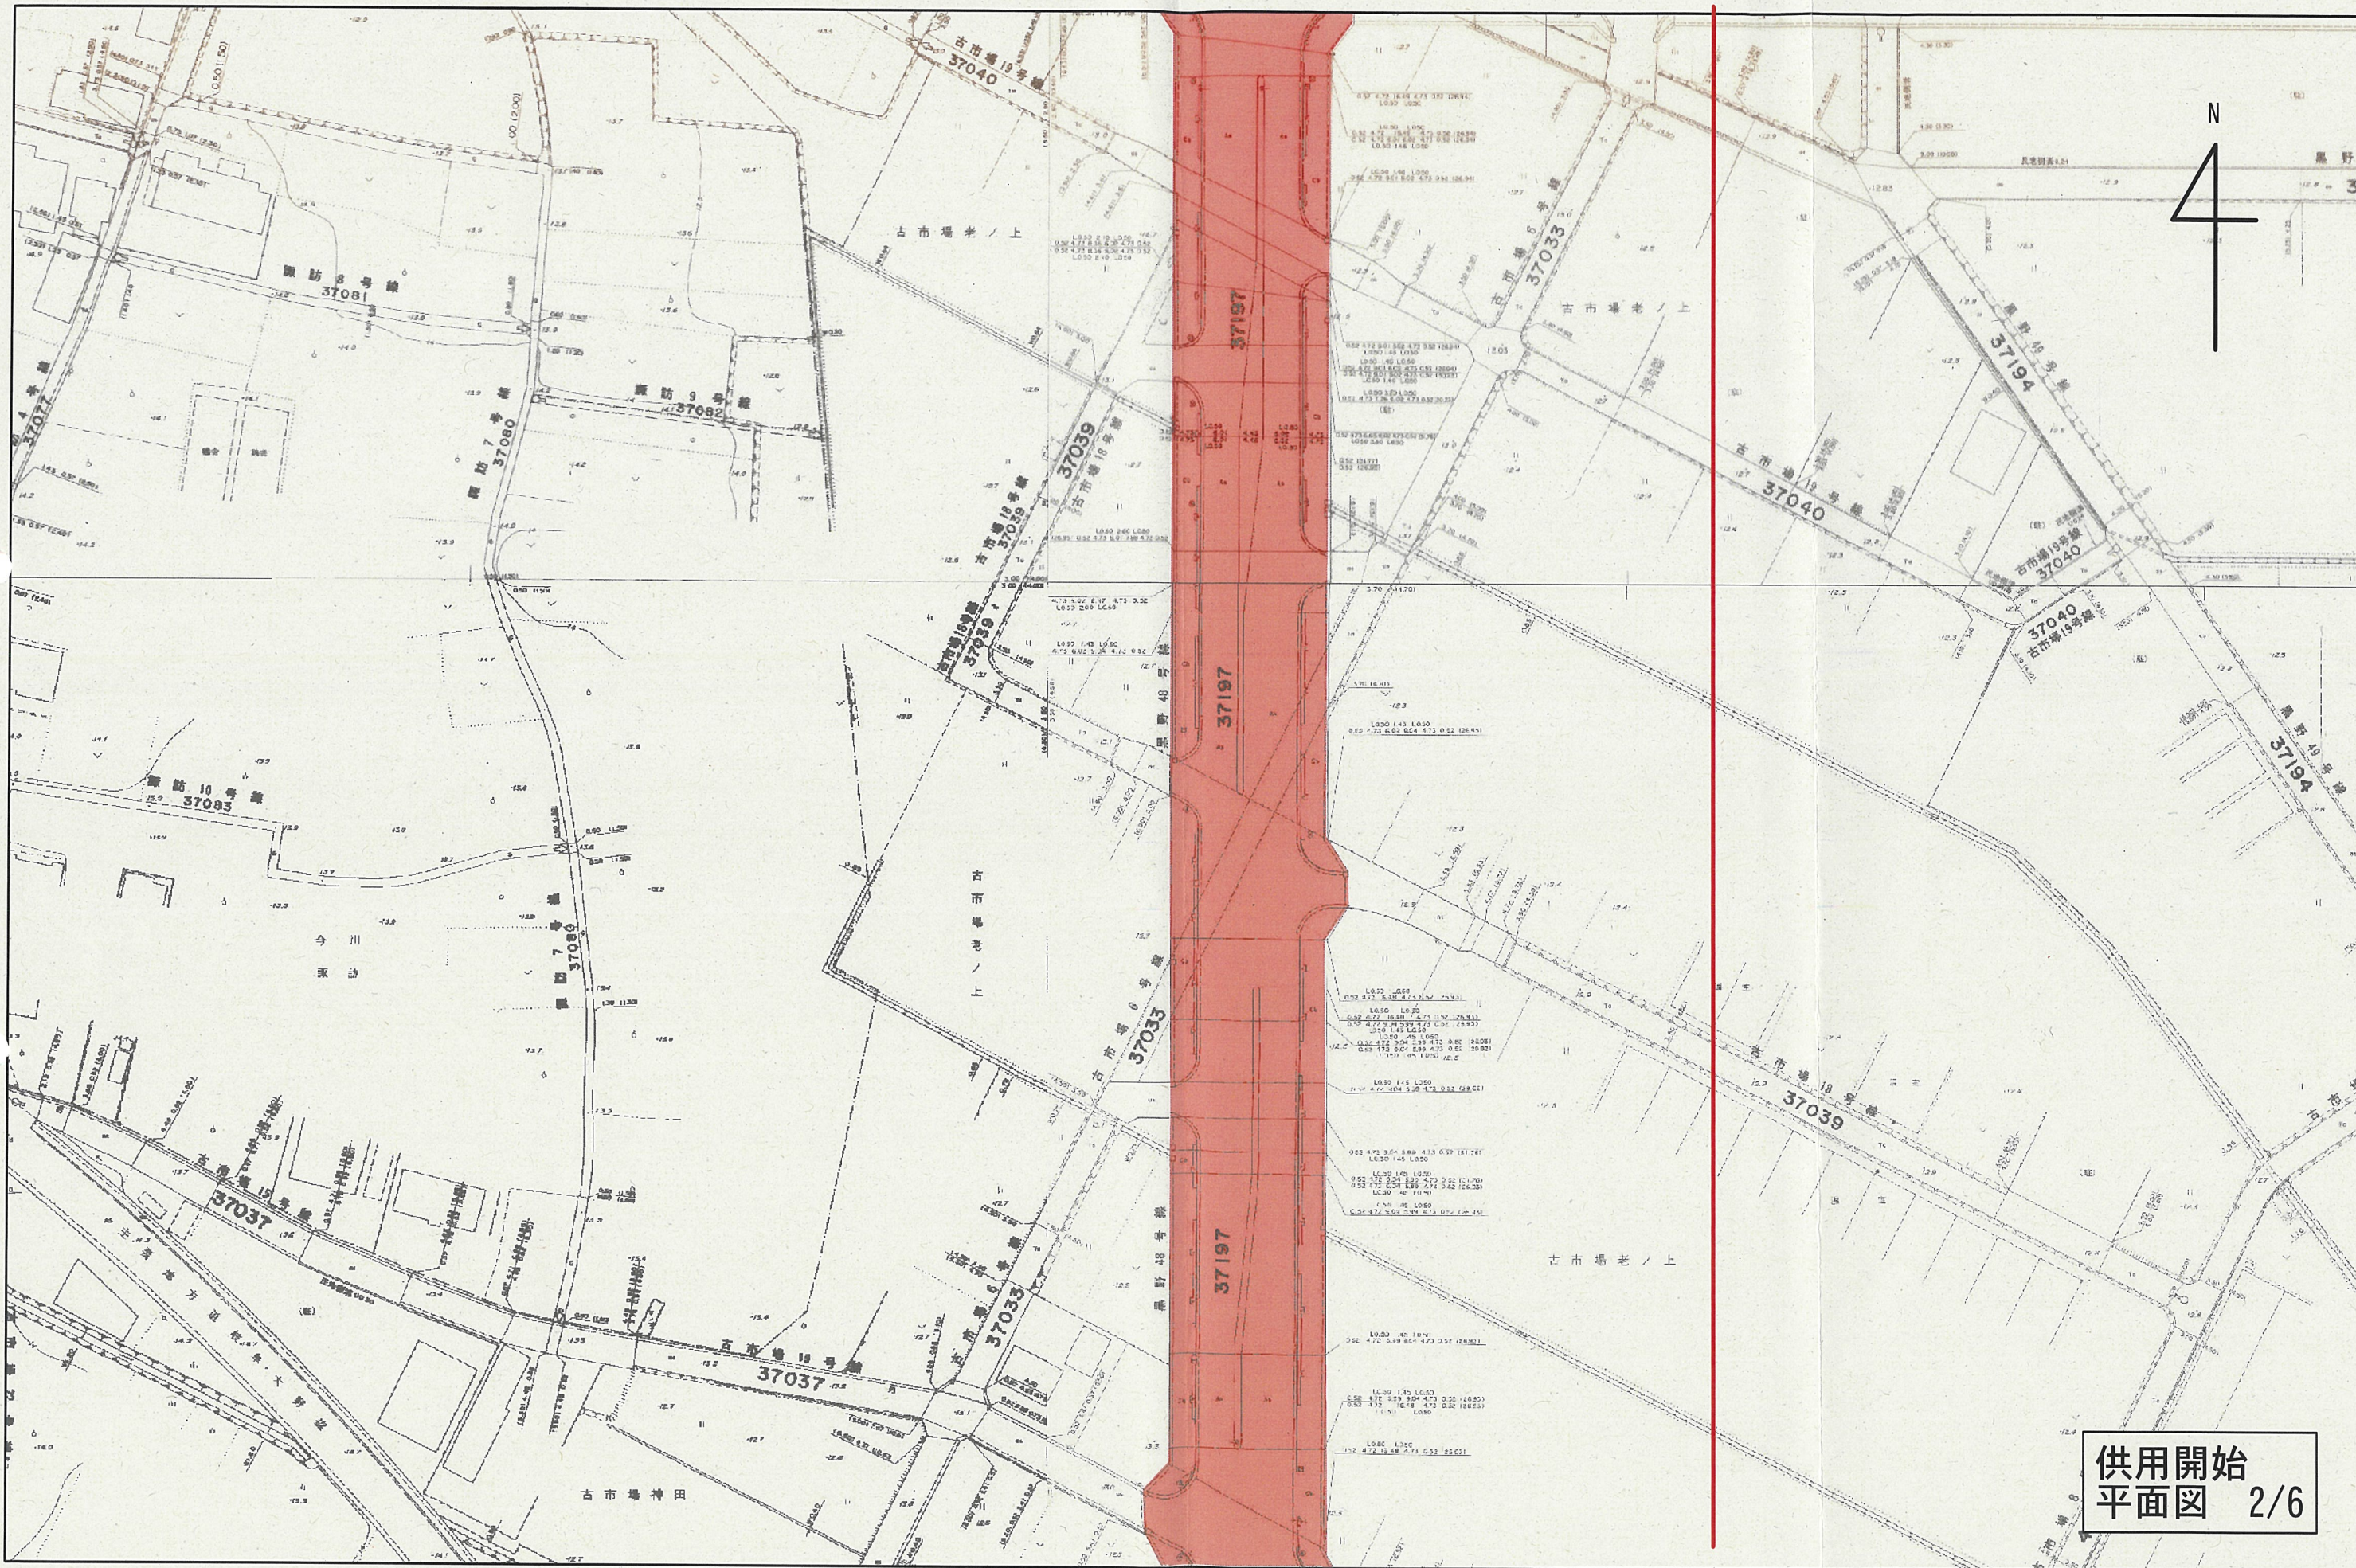


供用開始
平面図 2/6

1:1,000

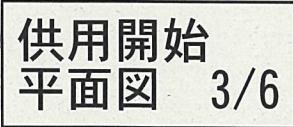


1:1,000

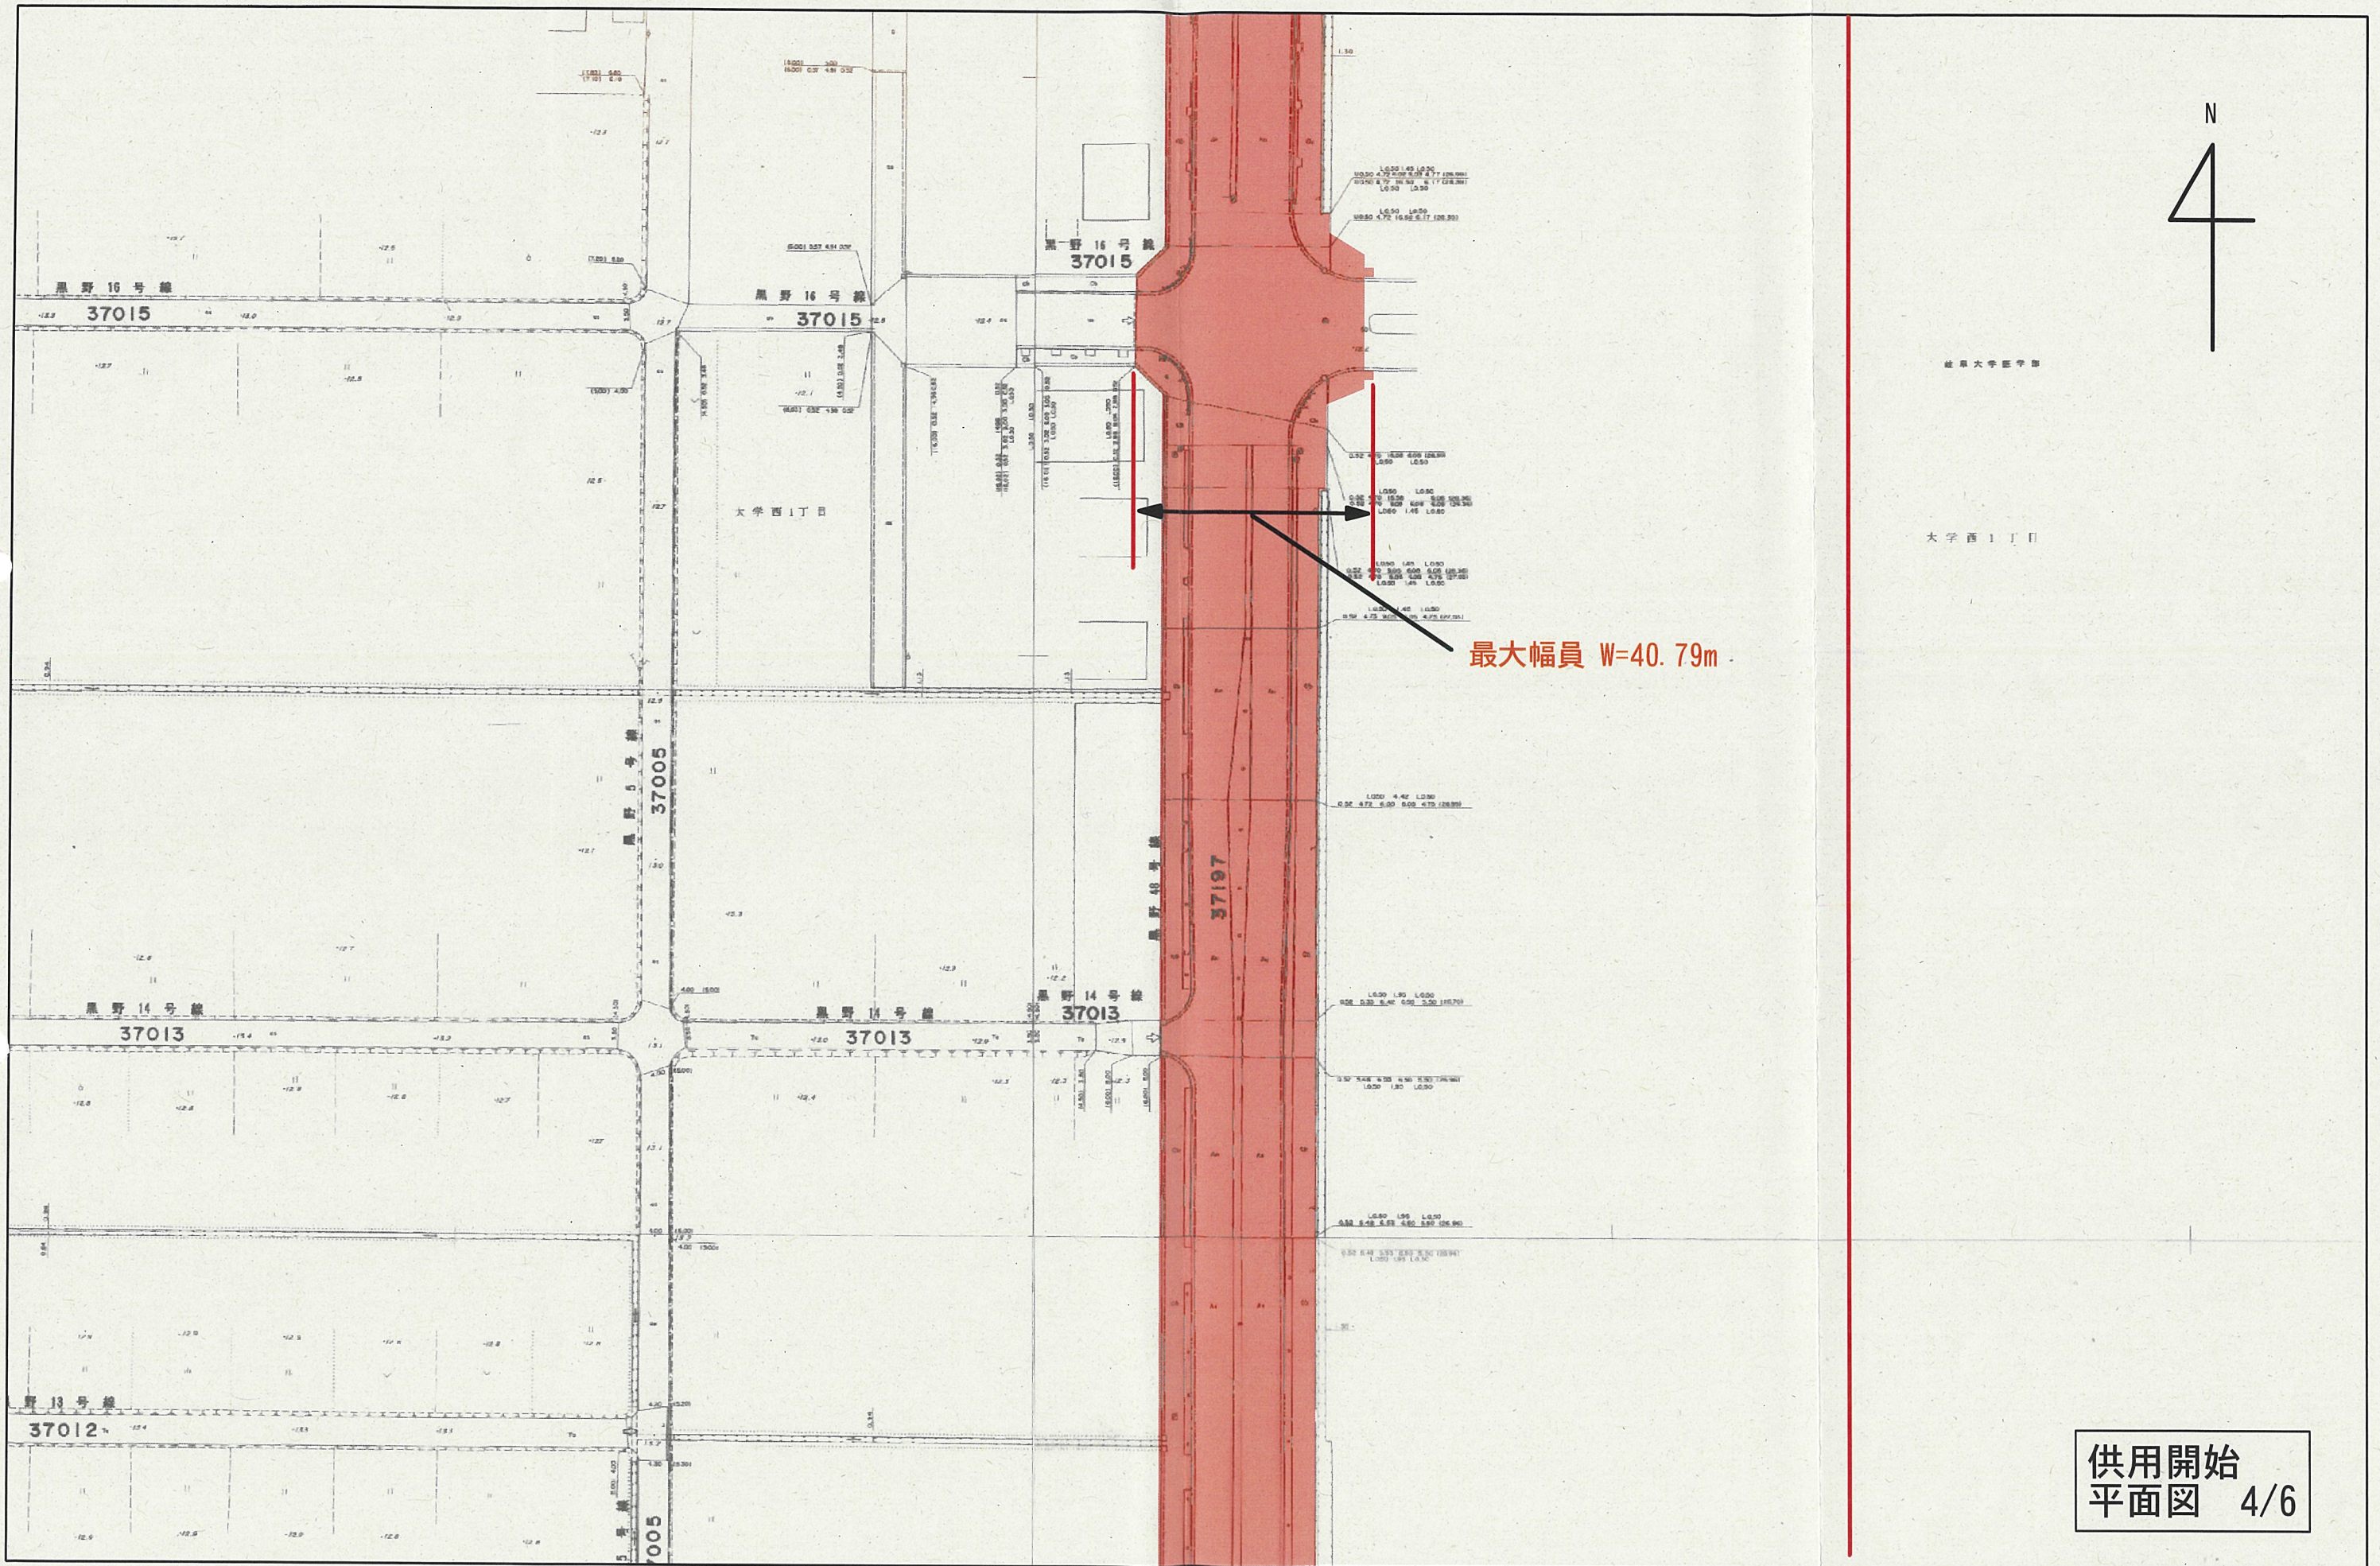

供用開始
平面図 4/6

1:1,000

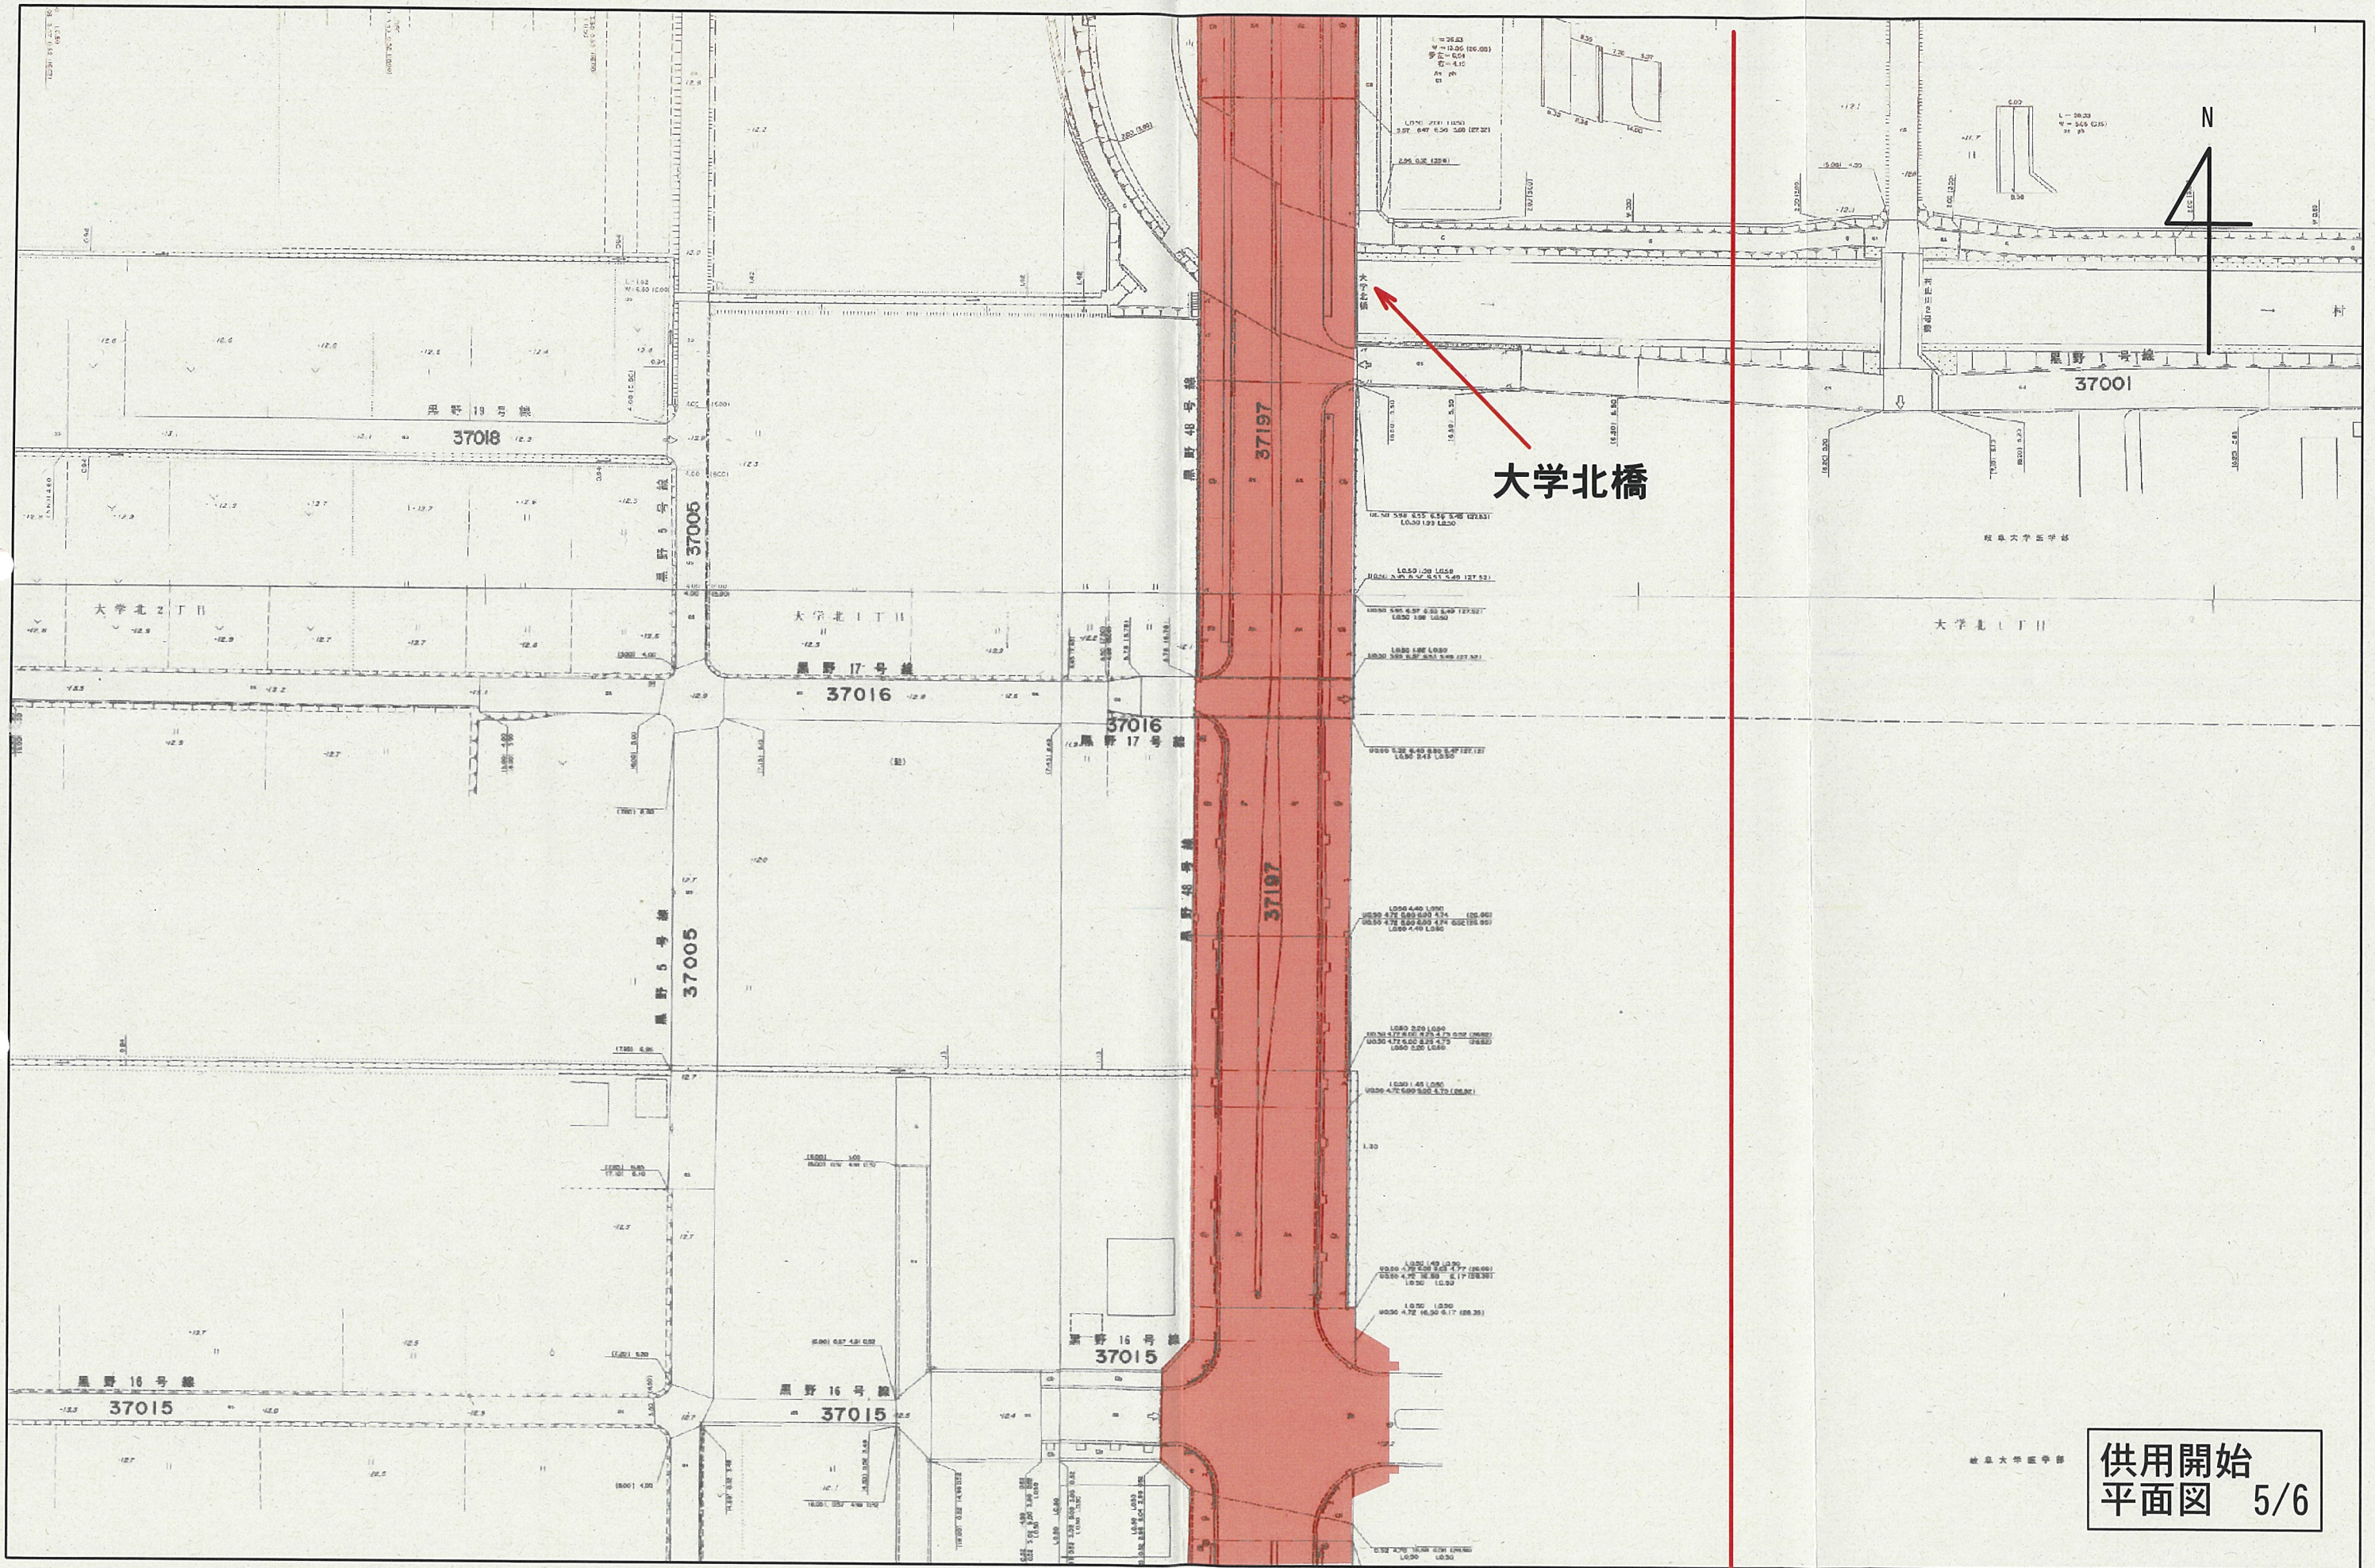

供用開始
平面図 5/6

1:1,000

(終点) 岐阜市大学北2丁目46番1地先

供用開始区間 延長 $L = 1,291.0\text{m}$

村山川3号橋

最小幅員 $W = 16.0\text{m}$

岐阜インター線

大学北橋

供用開始
平面図 6/6

1:1,000