


S=1: 500 (A1)
S=1: 1000 (A3)

S=1: 500 (A1)
S=1: 1000 (A3)

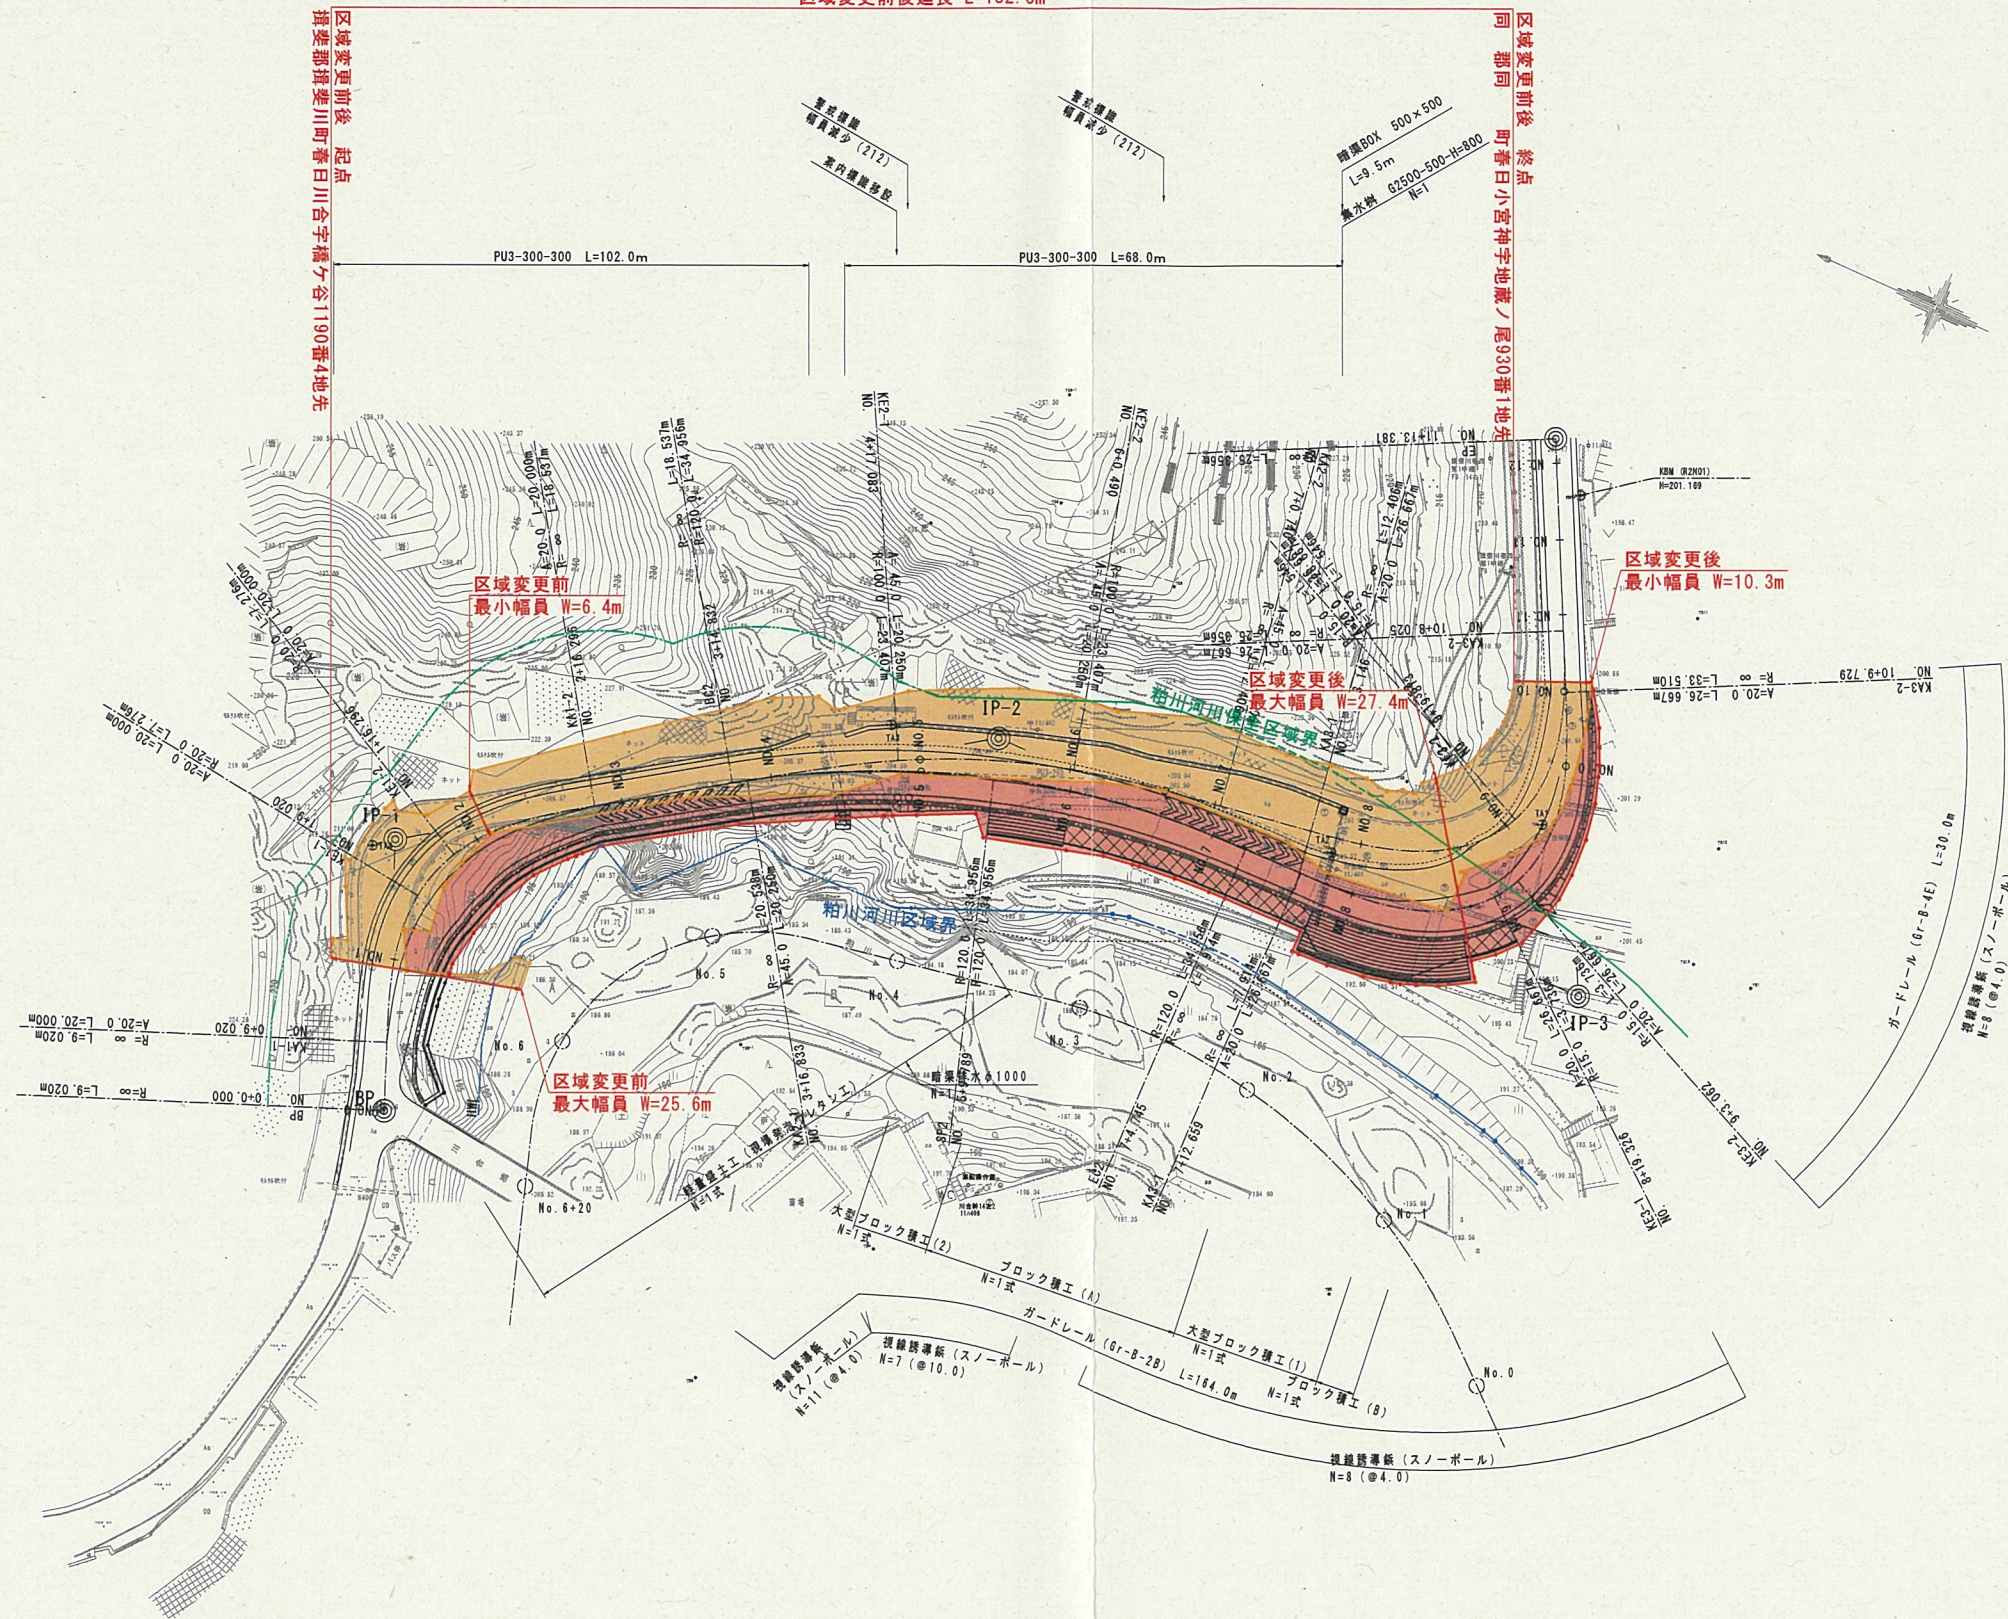

業務名/工事名			
路線・河川名等	主要地方道 春日揖斐川線		
施工箇所名	揖斐郡揖斐川町春日川合 他 地内		
図面の種類	平 面 図		
縮 尺	S=1: 500 (A1) S=1:1000 (A3)	図面番号	- 葉之内 -
会社名			
事務所名	岐阜県揖斐土木事務所		