位　置　図

一般県道 養老垂井線

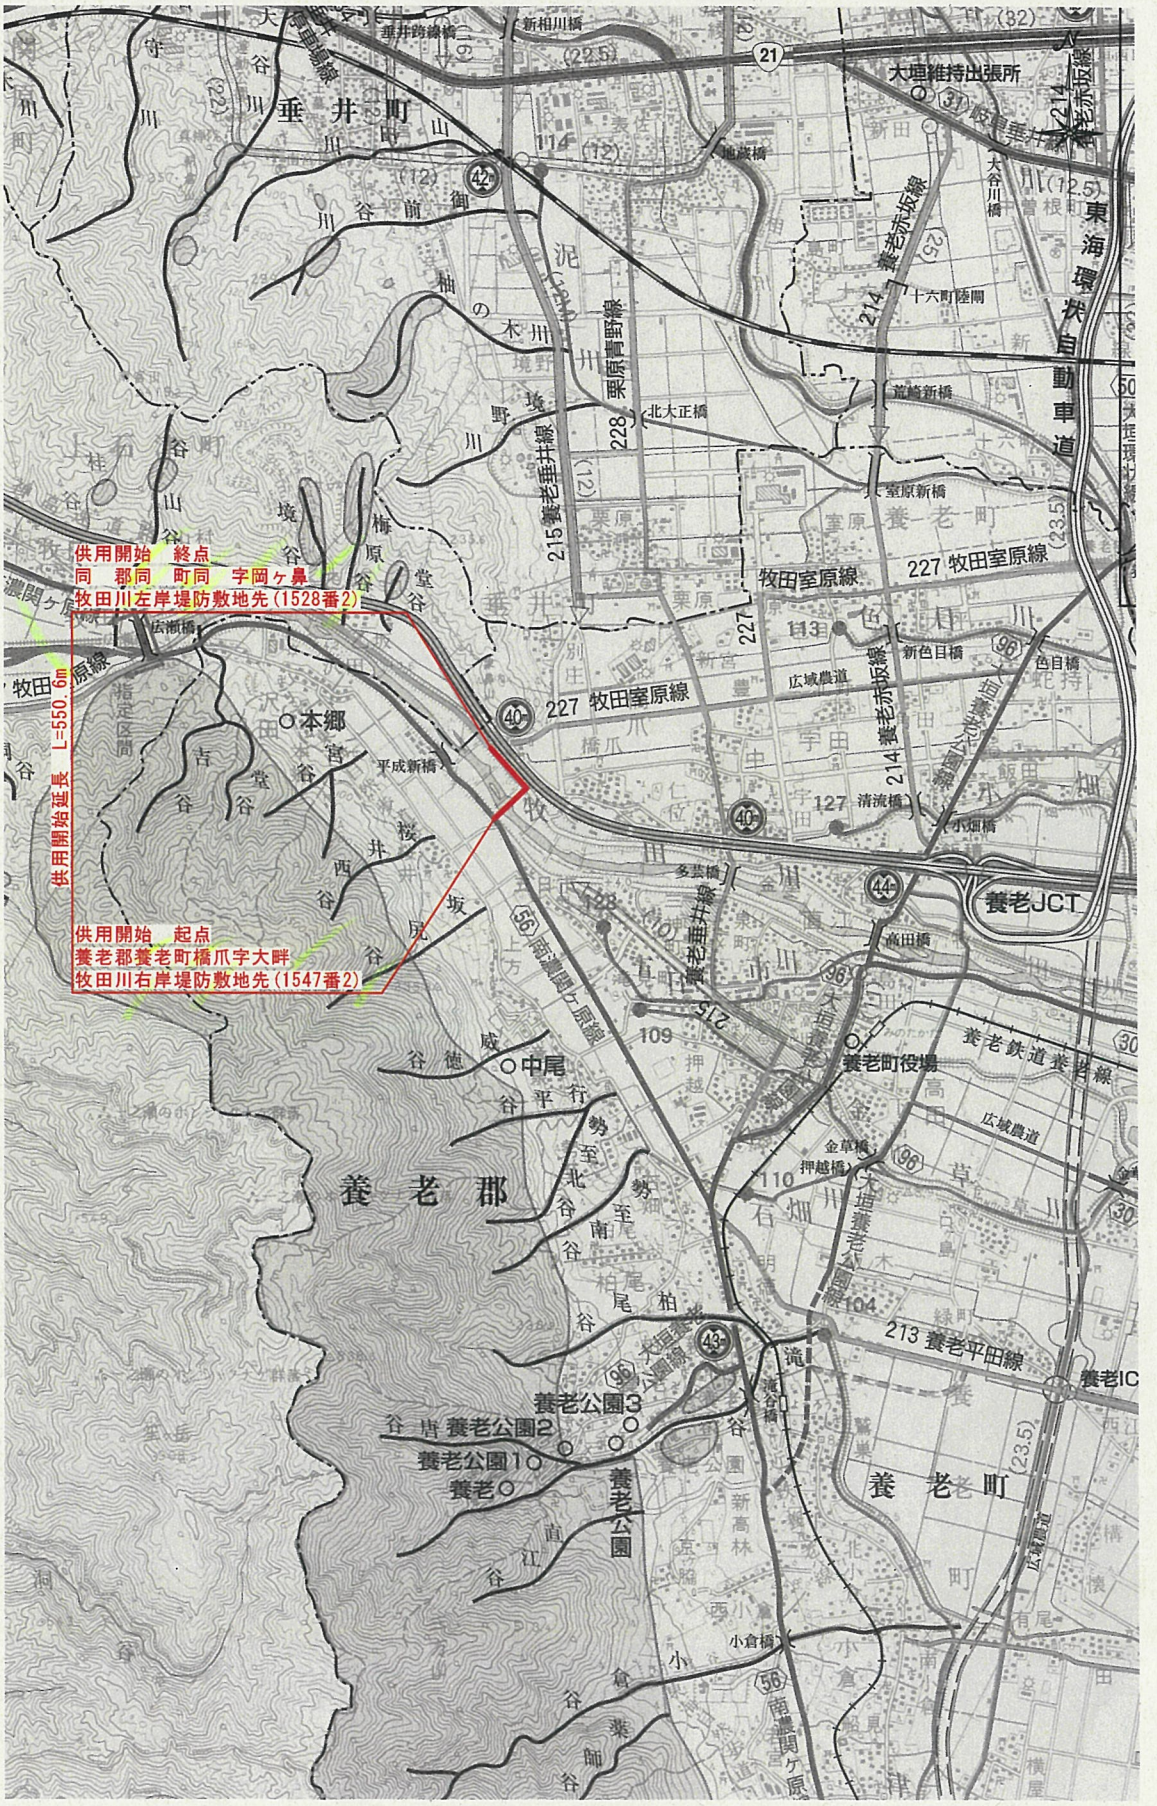

S=1:50,000

1000m　0m　1000m　2000m　3000m