
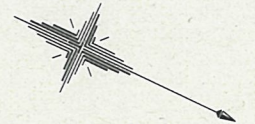


|      |          |        |    |         |        |
|------|----------|--------|----|---------|--------|
| S    | P. 6     |        | Y  | 1.066   | 1.066  |
| K No | 1        | 2      | LC | 52.853  |        |
| IA   | 21-16-49 |        | CL | 132.853 |        |
| R    | 250      |        | TC | 67.013  | 67.013 |
| L    | 40.000   | 40.000 | So | 39.989  | 39.989 |
| ΔR   | 0.267    | 0.267  | W  | 47.018  |        |
| XM   | 19.996   | 19.996 | A  | 100     | 100    |
| X    | 39.974   | 39.974 |    |         |        |

大野郡白川村  
大字福島  
字瀬戸平


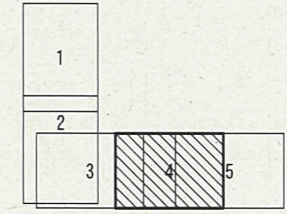


|    |          |
|----|----------|
| 8  | P. 8     |
| IA | 17-25-20 |
| R  | 480      |
| TL | 73.546   |
| CL | 145.957  |
| SL | 5.602    |

供用開始前後延長 L=130m

大野郡白川村大字福島字瀬戸平59番1地先地内

吊橋 (GTH-29改)  
N=3基

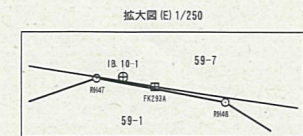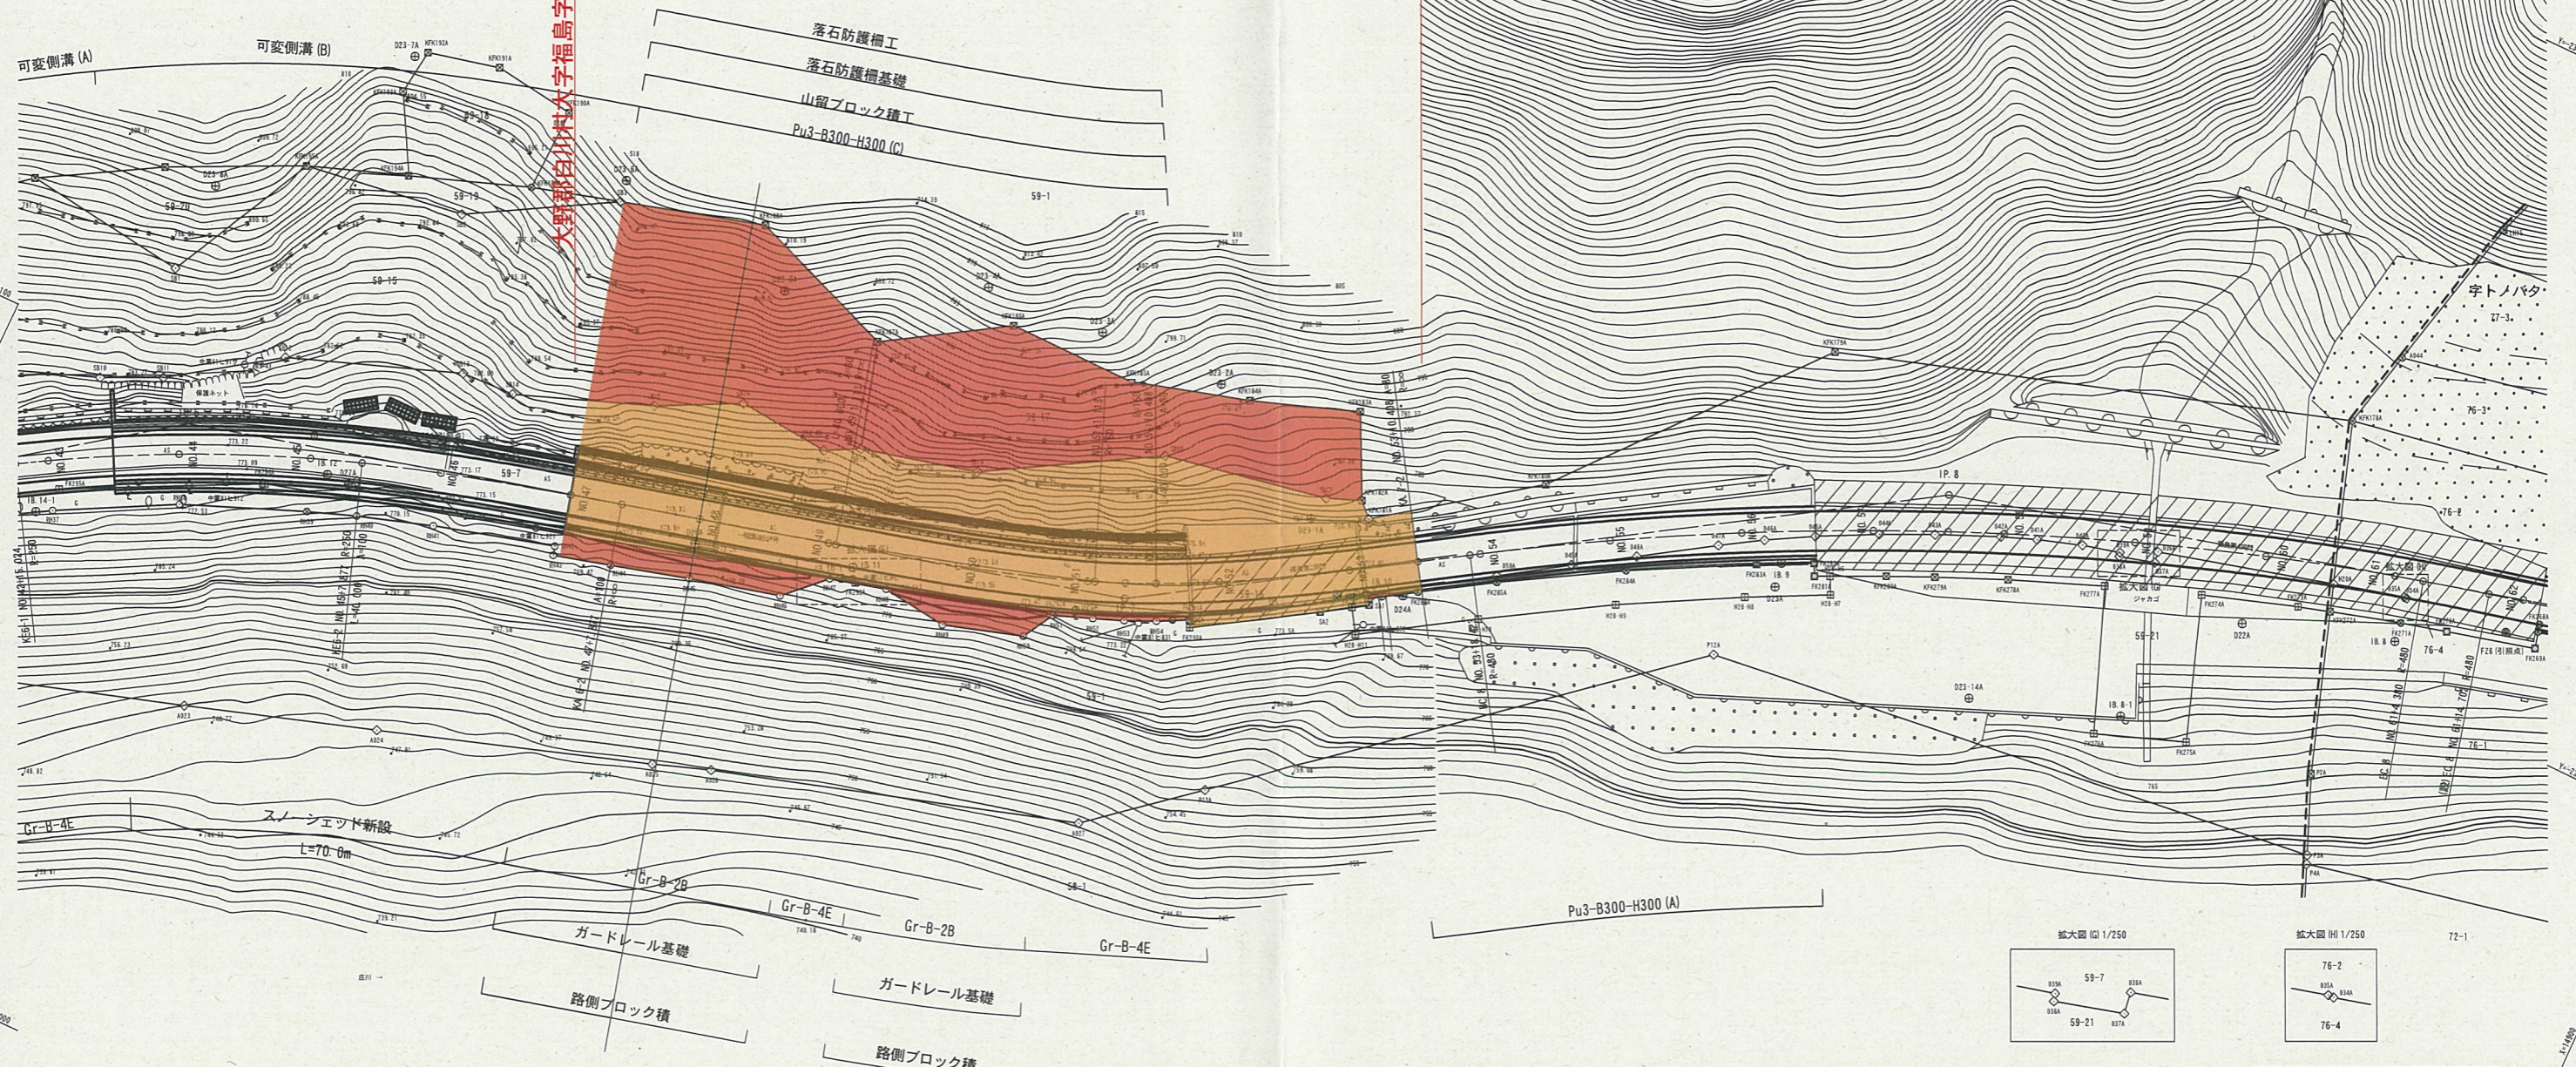

| 引照点名      | 標高  | X座標       | Y座標       |
|-----------|-----|-----------|-----------|
| FZ1       | 金属杭 | 14078.165 | 23482.601 |
| FZ2       | 金属杭 | 14132.899 | 23487.564 |
| FZ3       | 金属杭 | 14319.847 | 23011.378 |
| FZ4       | 金属杭 | 14567.983 | 23107.768 |
| FZ5       | 金属杭 | 14691.839 | 23125.115 |
| FZ6       | 金属杭 | 14864.548 | 23215.668 |
| FZ7       | 金属杭 | 14924.916 | 23223.961 |
| NO. 34A   | 金属杭 | 14931.921 | 23181.299 |
| NO. 25-1A | 金属杭 | 14219.597 | 23173.287 |
| NO. 25-2A | 金属杭 | 14257.244 | 23137.784 |



凡例 (線の種類)

|     |        |
|-----|--------|
| --- | 字の境界線  |
| --- | 土地の境界線 |
| --- | 地目の境界線 |
| --- | 用地幅状線  |

凡例 (杭の種類)

|   |         |
|---|---------|
| ⊕ | 基準点     |
| ⊙ | 中心杭     |
| ⊗ | コンクリート杭 |
| ⊠ | プラスチック杭 |
| ⊞ | 鋼       |
| ⊡ | 金属プレート  |
| ○ | 木杭      |
| ◇ | マーキング   |
| ▽ | 計算点     |
| ● | 引照点     |

着色の凡例

|   |        |
|---|--------|
| ■ | 収用地    |
| ■ | 保安林解除地 |

測地系 世界測地系 (測地成果2011)  
座標系 VII系

一般国道156号 筆界図

|       |             |      |     |
|-------|-------------|------|-----|
| 業務名   | 大野郡白川村福島地内  |      |     |
| 縮尺    | 1:500       | 図面番号 | 5-4 |
| 測量年月日 | 平成26年11月12日 |      |     |
| 請負者   | 調査者         | 計算者  | 検査者 |
|       | 印           | 印    | 印   |