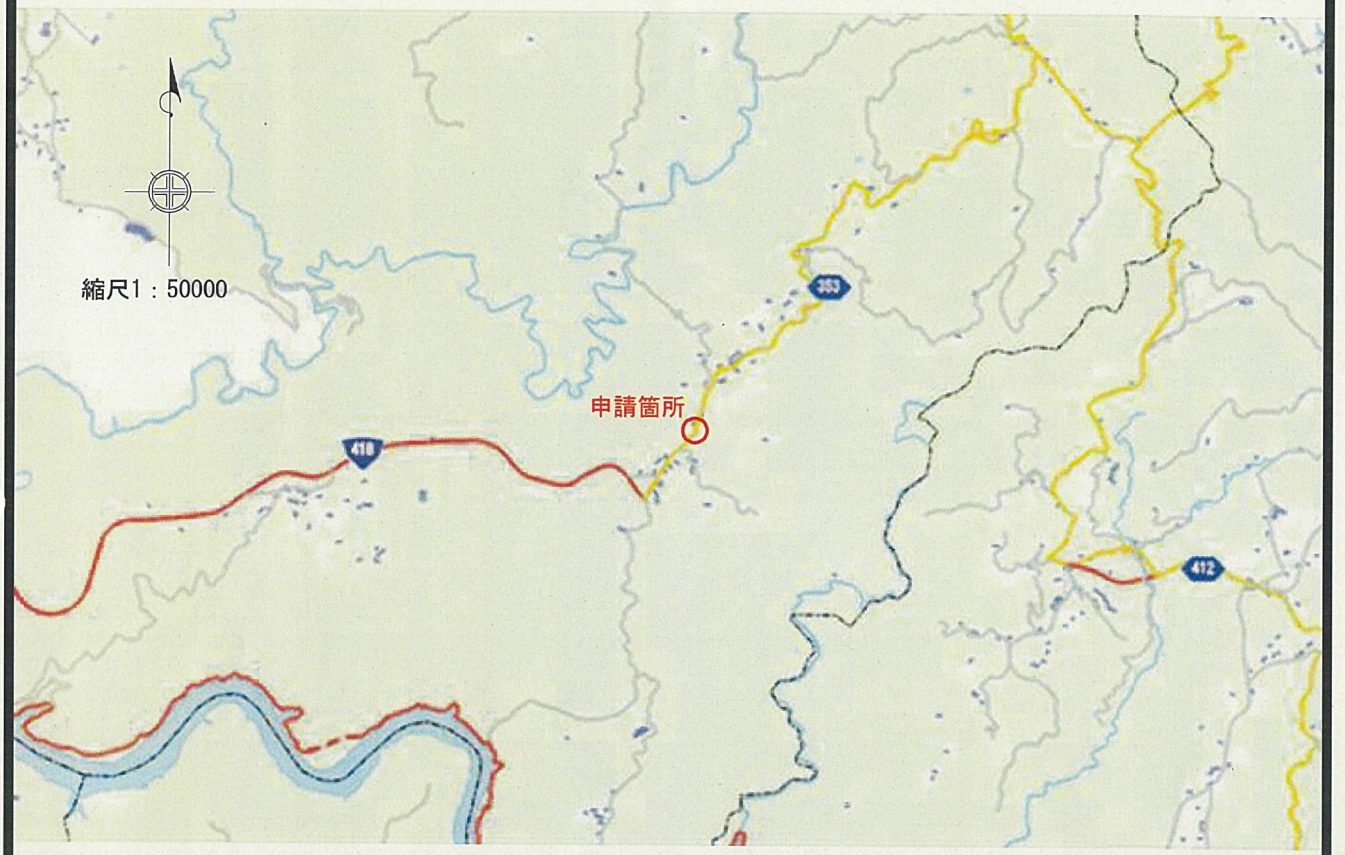
位置図


縮尺1：50000
申請箇所
353
418
412


一般県道　篠原八百津線
縮尺1：10000
区域変更前後延長 L=58.0m
起点：加茂郡八百津町潮見字北道渡219番25 地先
終点：同　郡同　町同　字同　219番20 地先