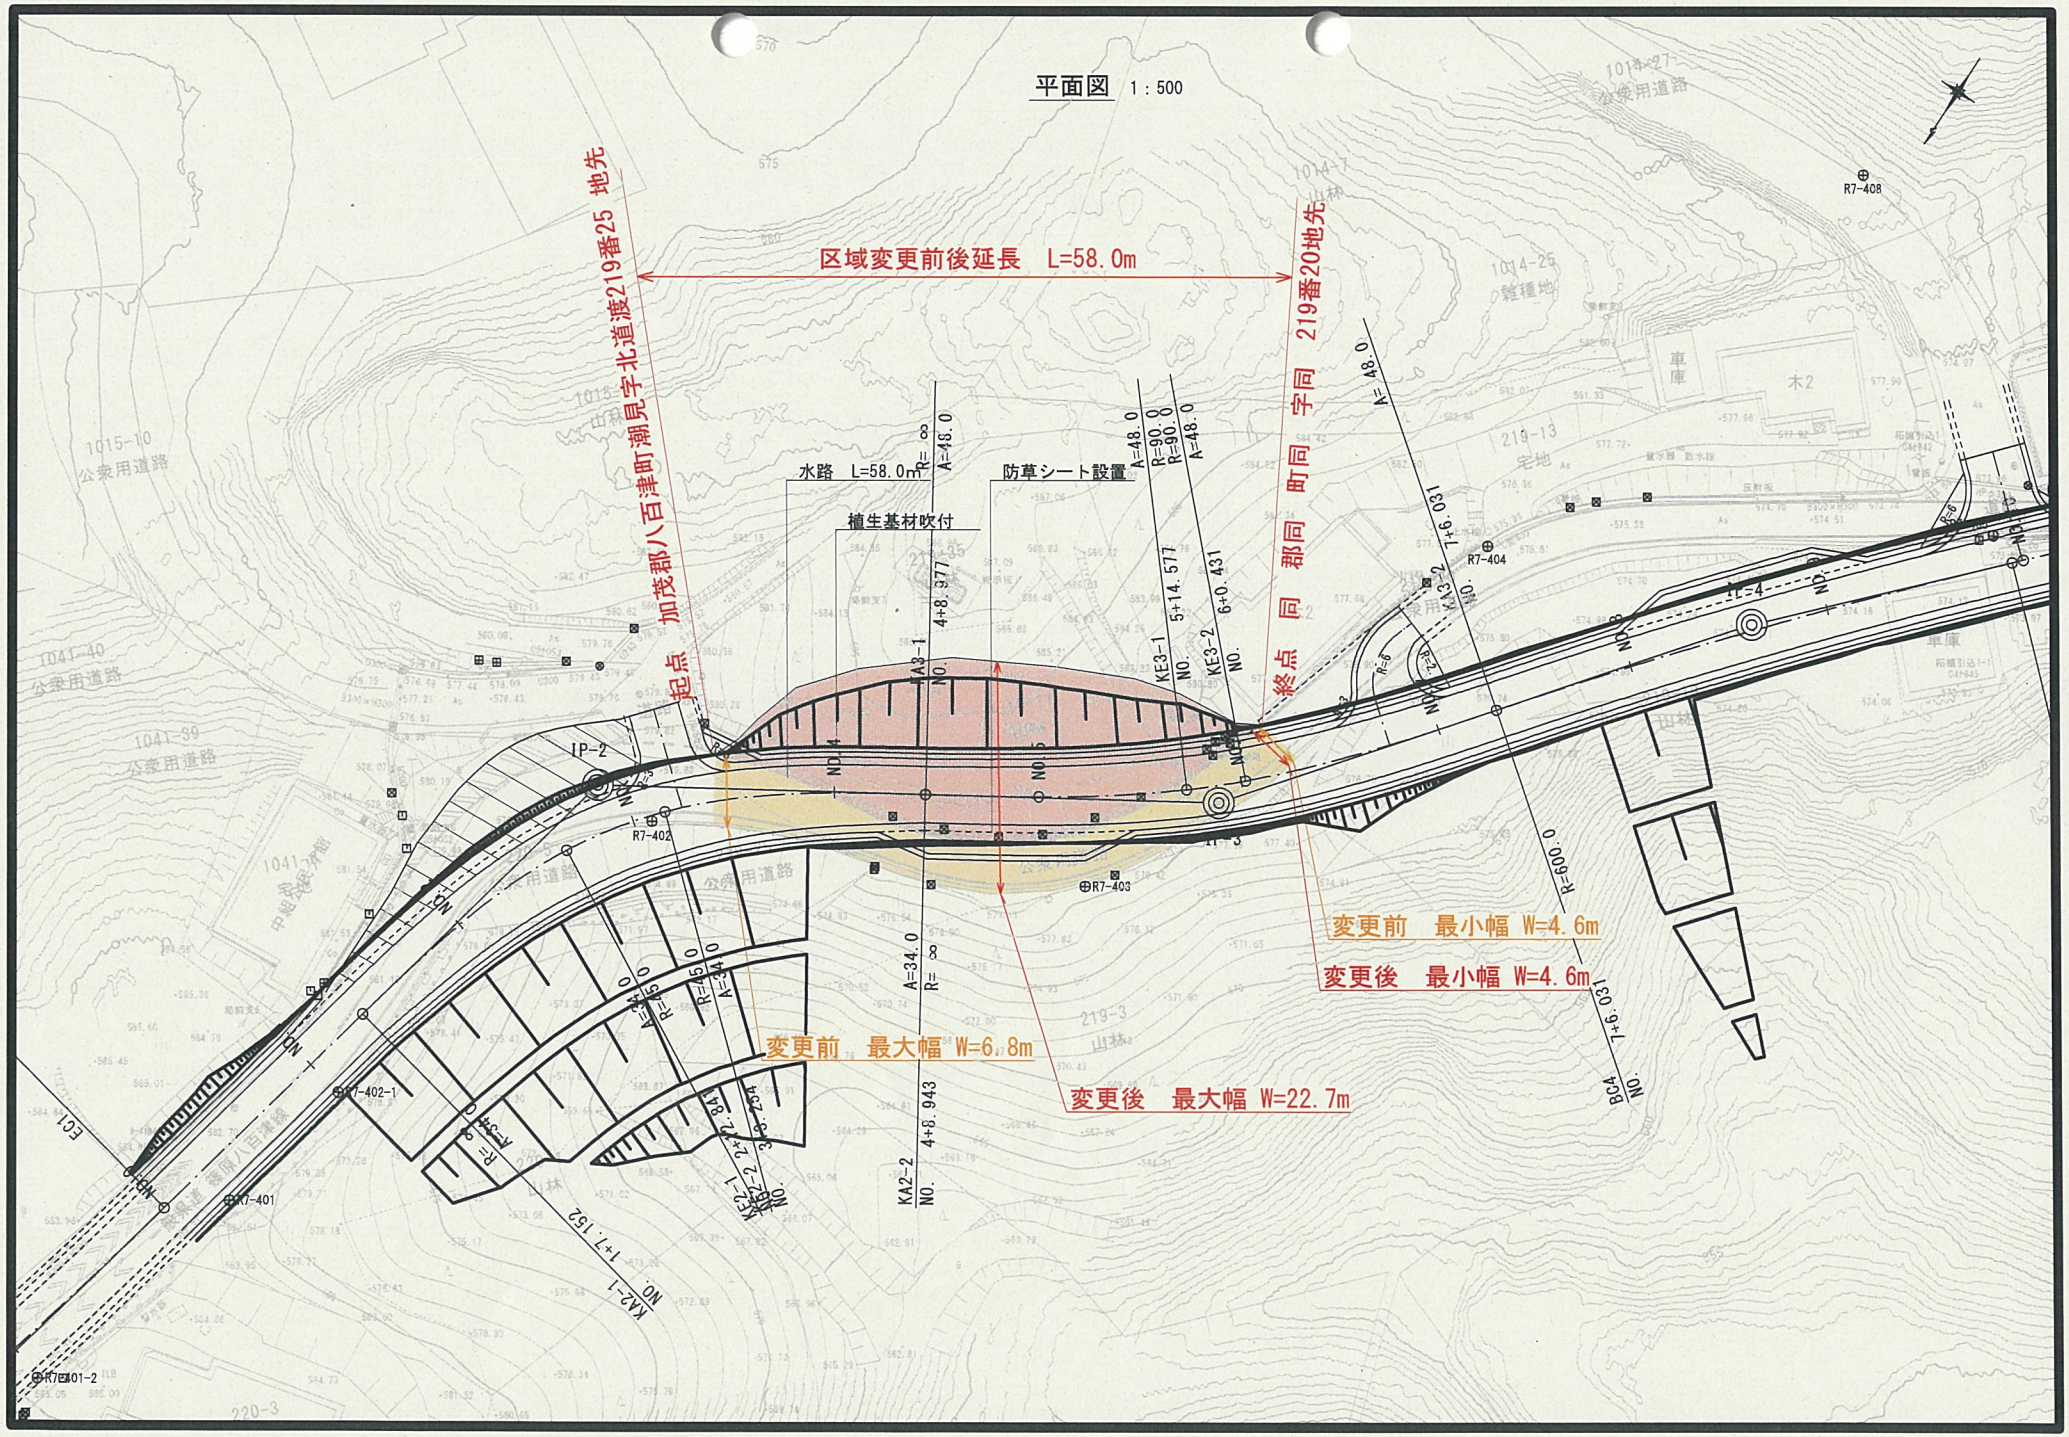
平面図 1：500


起点 加茂郡八百津町潮見字北道渡219番25 地先
区域変更前後延長 L=58.0m
終点 同 郡同 町同 字同 219番20地先
水路 L=58.0m
植生基材吹付
防草シート設置
変更前 最大幅 W=6.8m
変更後 最大幅 W=22.7m
変更前 最小幅 W=4.6m
変更後 最小幅 W=4.6m
R7-401
R7-401-2
R7-402
R7-402-1
R7-403
R7-404
R7-408
IP-2