


配置図

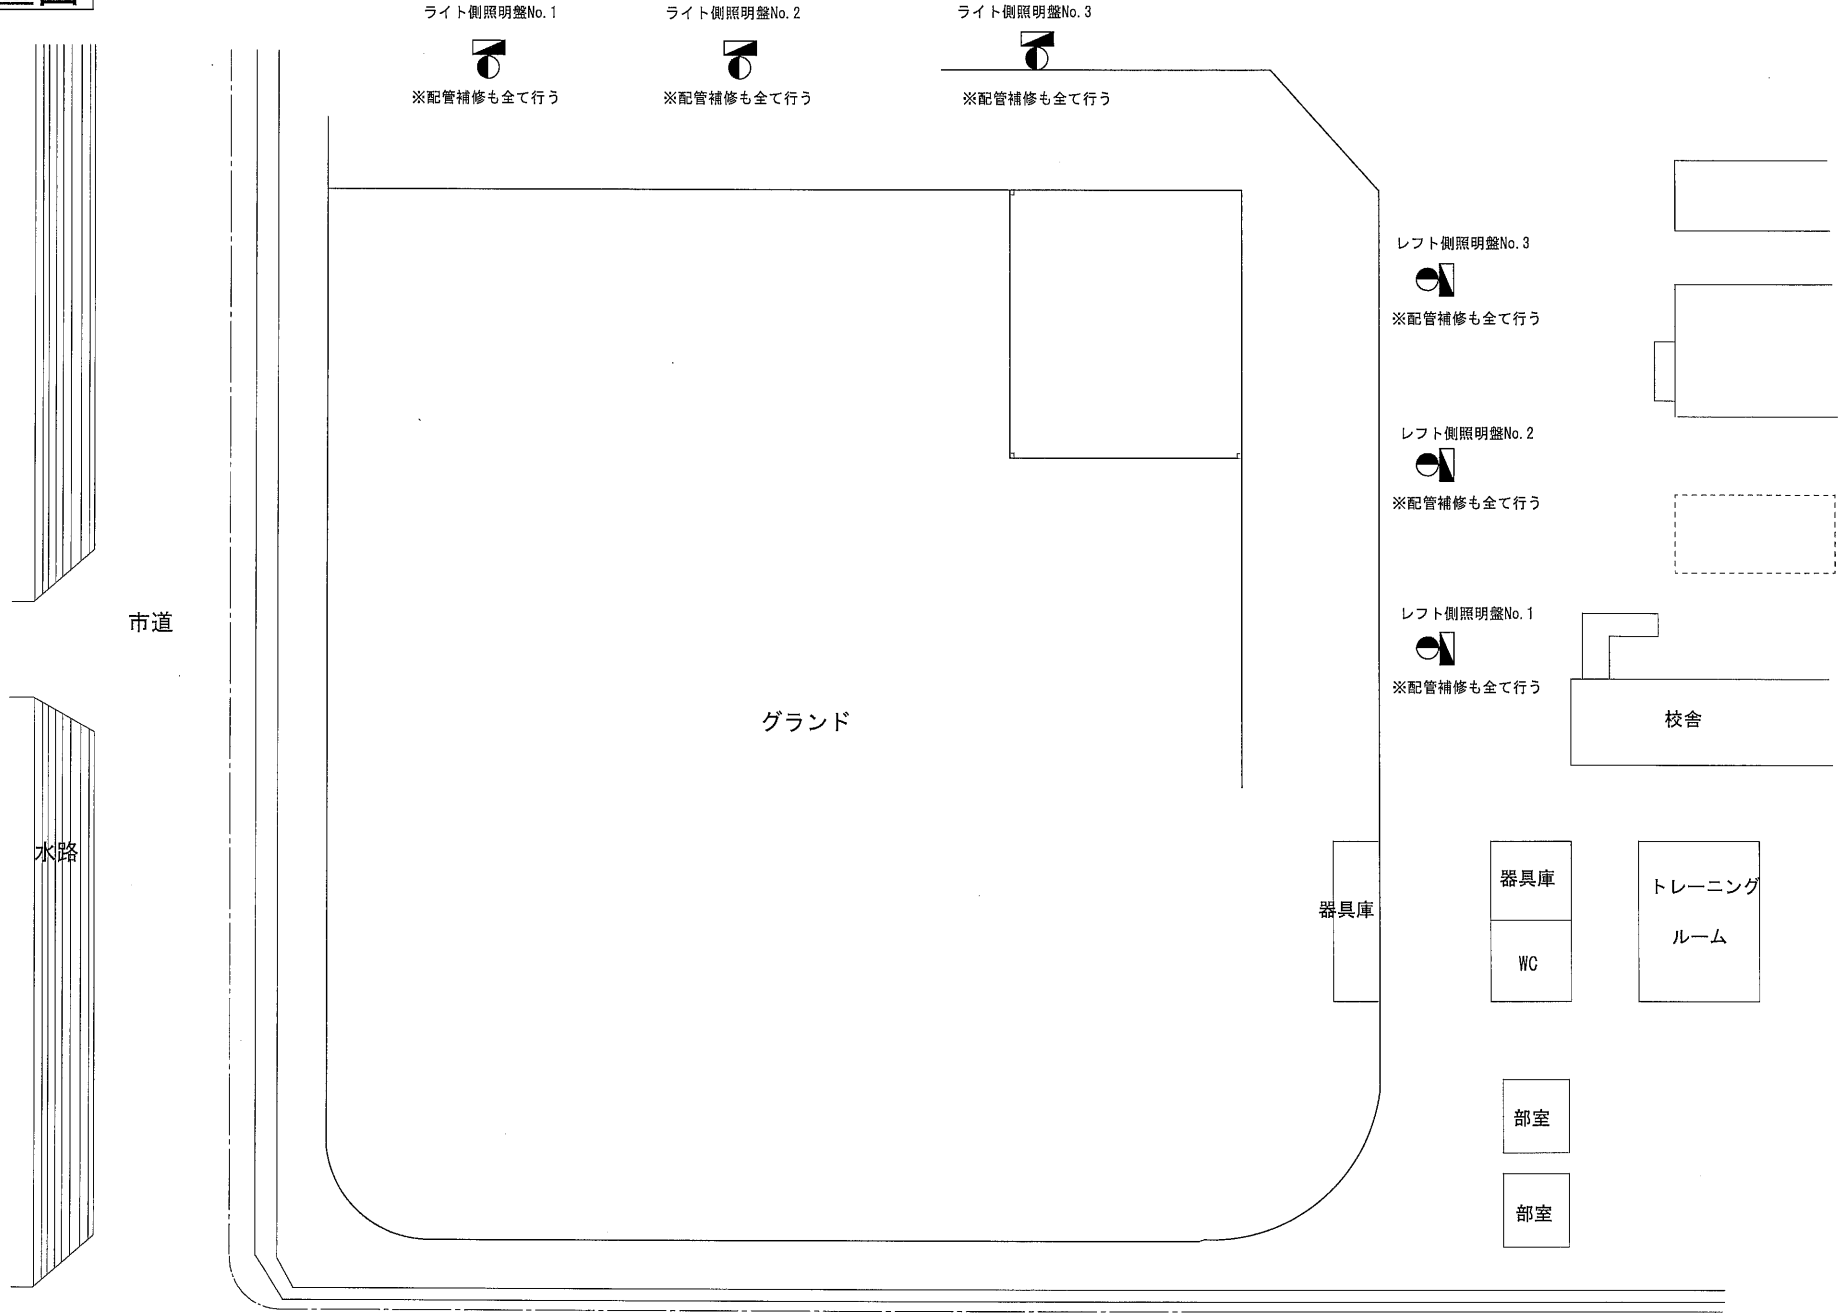

ライト側照明盤No. 1



※配管補修も全て行う

ライト側照明盤No. 2



※配管補修も全て行う

ライト側照明盤No. 3



※配管補修も全て行う

レフト側照明盤No. 3



※配管補修も全て行う

レフト側照明盤No. 2



※配管補修も全て行う

レフト側照明盤No. 1



※配管補修も全て行う

市道

水路

グラウンド

校舎

器具庫

器具庫

WC

トレーニング


ルーム

部室


部室

ライト側照明盤No.1 (屋外CP取付型・SUS・屋根付き)

メーカー 三景電機株式会社

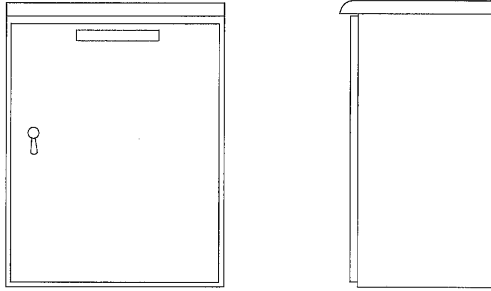


結線図

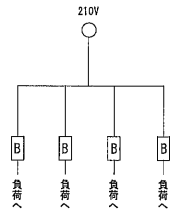


ライト側照明盤No.2 (屋外CP取付型・SUS・屋根付き)

メーカー 三景電機株式会社

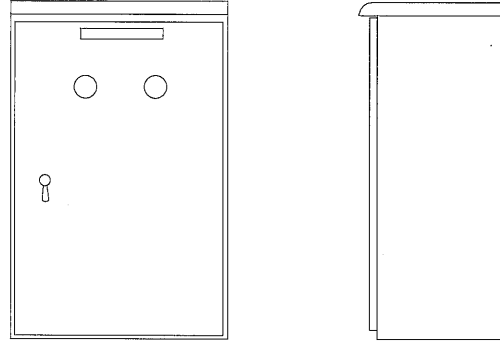


結線図

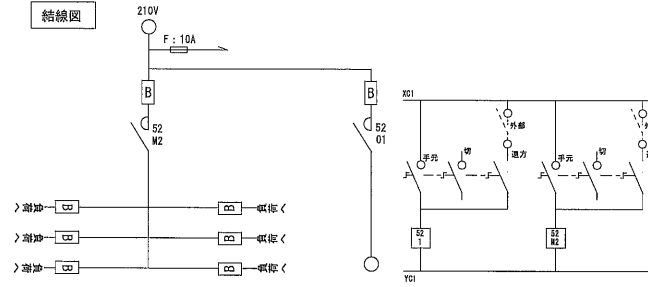


ライト側照明盤No.3 (屋外CP取付型・SUS・屋根付き)

メーカー 三景電機株式会社

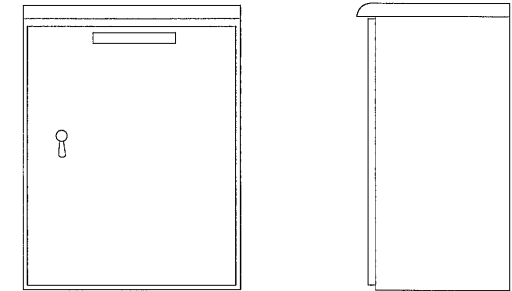


結線図

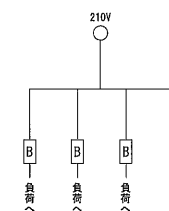


レフト側照明盤No.1 (屋外CP取付型・SUS・屋根付き)

メーカー 三景電機株式会社

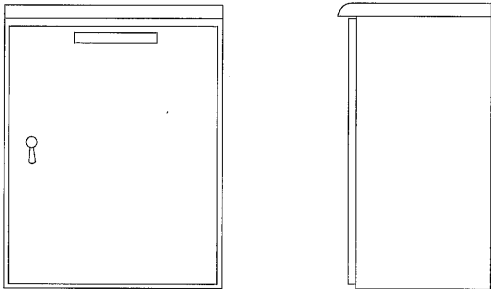


結線図

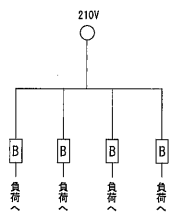


レフト側照明盤No.2 (屋外CP取付型・SUS・屋根付き)

メーカー 三景電機株式会社

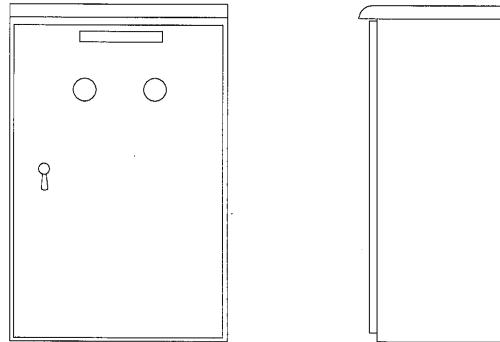


結線図

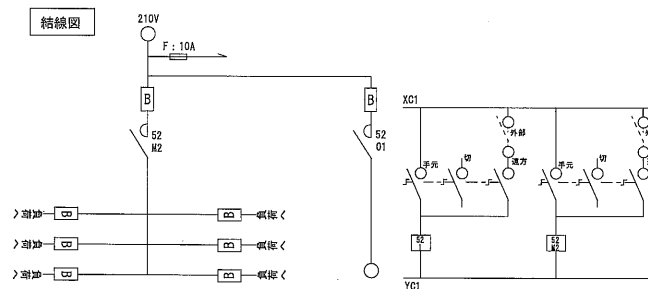

レフト側照明盤No.3 (屋外CP取付型・SUS・屋根付き)

メーカー 三景電機株式会社

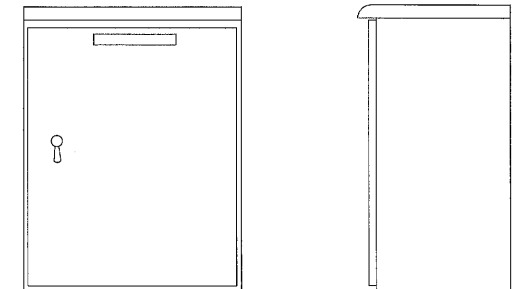

結線図

