


計画平面図 A1 S=1/ 500
A3 S=1/1000

区域変更前延長 L=260.6m 区域変更後延長 L=260.6m

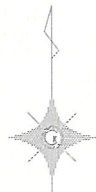

I		IP.1		Y		2.406		2.406	
K No	1	2	LC	4.671					
IA	25-37-21		CL	76.871					
R	90		TC	38.806		38.806		38.806	
L	38.100	38.100	So	38.038		38.038		38.038	
ΔR	0.602	0.602	W	20.880					
ΔM	18.026	18.026	A	57		57		57	
X	35.955	35.955							

I		IP.2		Y		3.023		3.023	
K No	1	2	LC	6.227					
IA	34-19-47		CL	77.855					
R	70		TC	39.874		39.874		39.874	
L	35.714	35.714	So	35.811		35.811		35.811	
ΔR	0.757	0.757	W	21.856					
ΔM	17.818	17.818	A	50		50		50	
X	35.483	35.483							

標準横断面 NO. 2

標準横断面 NO. 4

標準横断面 NO. 7

標準横断面 NO. 9

標準横断面 NO. 12+7.81

起点
瑞浪市明世町戸狩字薬師堂前806番1地先から

凡 例	
	変更前道路区域
	変更後道路区域
	変更前後道路区域

※乗入部の位置及び幅は地権者等と確認すること
※埋設管の位置及び高さは、瑞浪市より提供された資料を基に
想定して記載している。
施工時には試掘し、現地に立ち会いを行い、
影響を確認し注意して施工する必要がある。
※移設・復旧工については地権者等と確認すること

業務名/工事名	
路線・河川名等	一般県道 大西瑞浪線
施工箇所名	岐阜県瑞浪市明世町戸狩地内
図面の種類	計 画 平 面 図
縮 尺	1/500 図面番号 1 葉之内 1
会 社 名	
事業所名	岐阜県多治見土木事務所

計画平面図 1 S=1/500

凡 例	
	変更前道路区域
	変更後道路区域
	変更前後道路区域

※乗入部の位置及び幅は地権者等と確認すること
※埋設管の位置及び高さは、瑞浪市より提供された資料を基に
想定して記載している。
施工時には試掘し、現地にて立ち会いを行い、
影響を確認し注意して施工する必要がある。
※移設・復旧工については地権者等と確認すること

IP.1		Y		Z	
Y No	1	2	CG	4	871
LA	25.57	21	CG	75	871
R	36.100	36.100	TO	38.908	38.908
ΔR	0.802	0.802	NO	36.038	36.038
XM	18.026	18.026	A	37	20.880
X	35.955	35.955			57

区域変更前延長 L=260.6m 区域変更後延長 L=260.6m

標準横断面図 NO. 7

標準横断面図 NO. 4

標準横断面図 NO. 2

乗入部
(タイプ A I 型)

乗入部
(タイプ A I 型)

乗入部
(タイプ B I 型)

乗入部
(タイプ A I 型)

乗入部 (タイプ A I 型)

緑石工 (2)
L=4.2m Gp-Bp-2E L=24.5m

緑石工 (2)
L=9.0m Gp-Bp-2E L=5.1m

緑石工 (2)
L=5.4m Gp-Bp-2E L=13.1m

緑石工 (2)
L=5.4m Gp-Bp-2E L=11.1m

緑石工 (2)
L=4.2m Gp-Bp-2E L=1.5m

PU2-300×300 L=22.0m

PU2-300×300 L=4.0m

PU2-300×300 L=8.0m

PU2-400×400 L=8.0m

PU2-400×400 L=22.0m

L型擁壁工-2 N=1.0式

PU3-300×300 L=4.0m

PU3-300×300 L=8.0m

PU3-400×400 L=8.0m

PU3-400×400 L=22.0m

転落防止柵-2 L=26.3m

PU3-300×300 L=4.0m

PU3-300×300 L=8.0m

PU3-400×400 L=8.0m

PU3-400×400 L=22.0m

緑石工 (1) L=9.7m

緑石工 (1) L=5.0m

緑石工 (1) L=5.4m

緑石工 (1) L=5.4m

緑石工 (1) L=4.2m

プレキャスト集水桝 (B1000-L1000-H2000)

グレーチング蓋 B1000-L1000

グレーチング蓋 B700-L700

ヒューム管 φ350 L=1.5m

ヒューム管 φ450 L=3.0m

石積復旧工 (1) N=1.0式

PU1-450×450 L=2.0m

PU1-450×450 L=2.0m

PU1-450×450 L=2.0m

PU1-450×450 L=2.0m

業務名/工事名

業務名/工事名

業務名/工事名

業務名/工事名

業務名/工事名

路線・河川名等

施工箇所名

図面の種類

縮 尺

会 社 名

事業所名

事業所名

事業所名

事業所名

事業所名

図面番号

図面番号

図面番号

図面番号

図面番号

2 葉之内 1

2 葉之内 1


2 葉之内 1

2 葉之内 1

2 葉之内 1

起点
瑞浪市明世町戸狩字薬師堂前806番 1 地先から

計画平面図 2 S=1/500

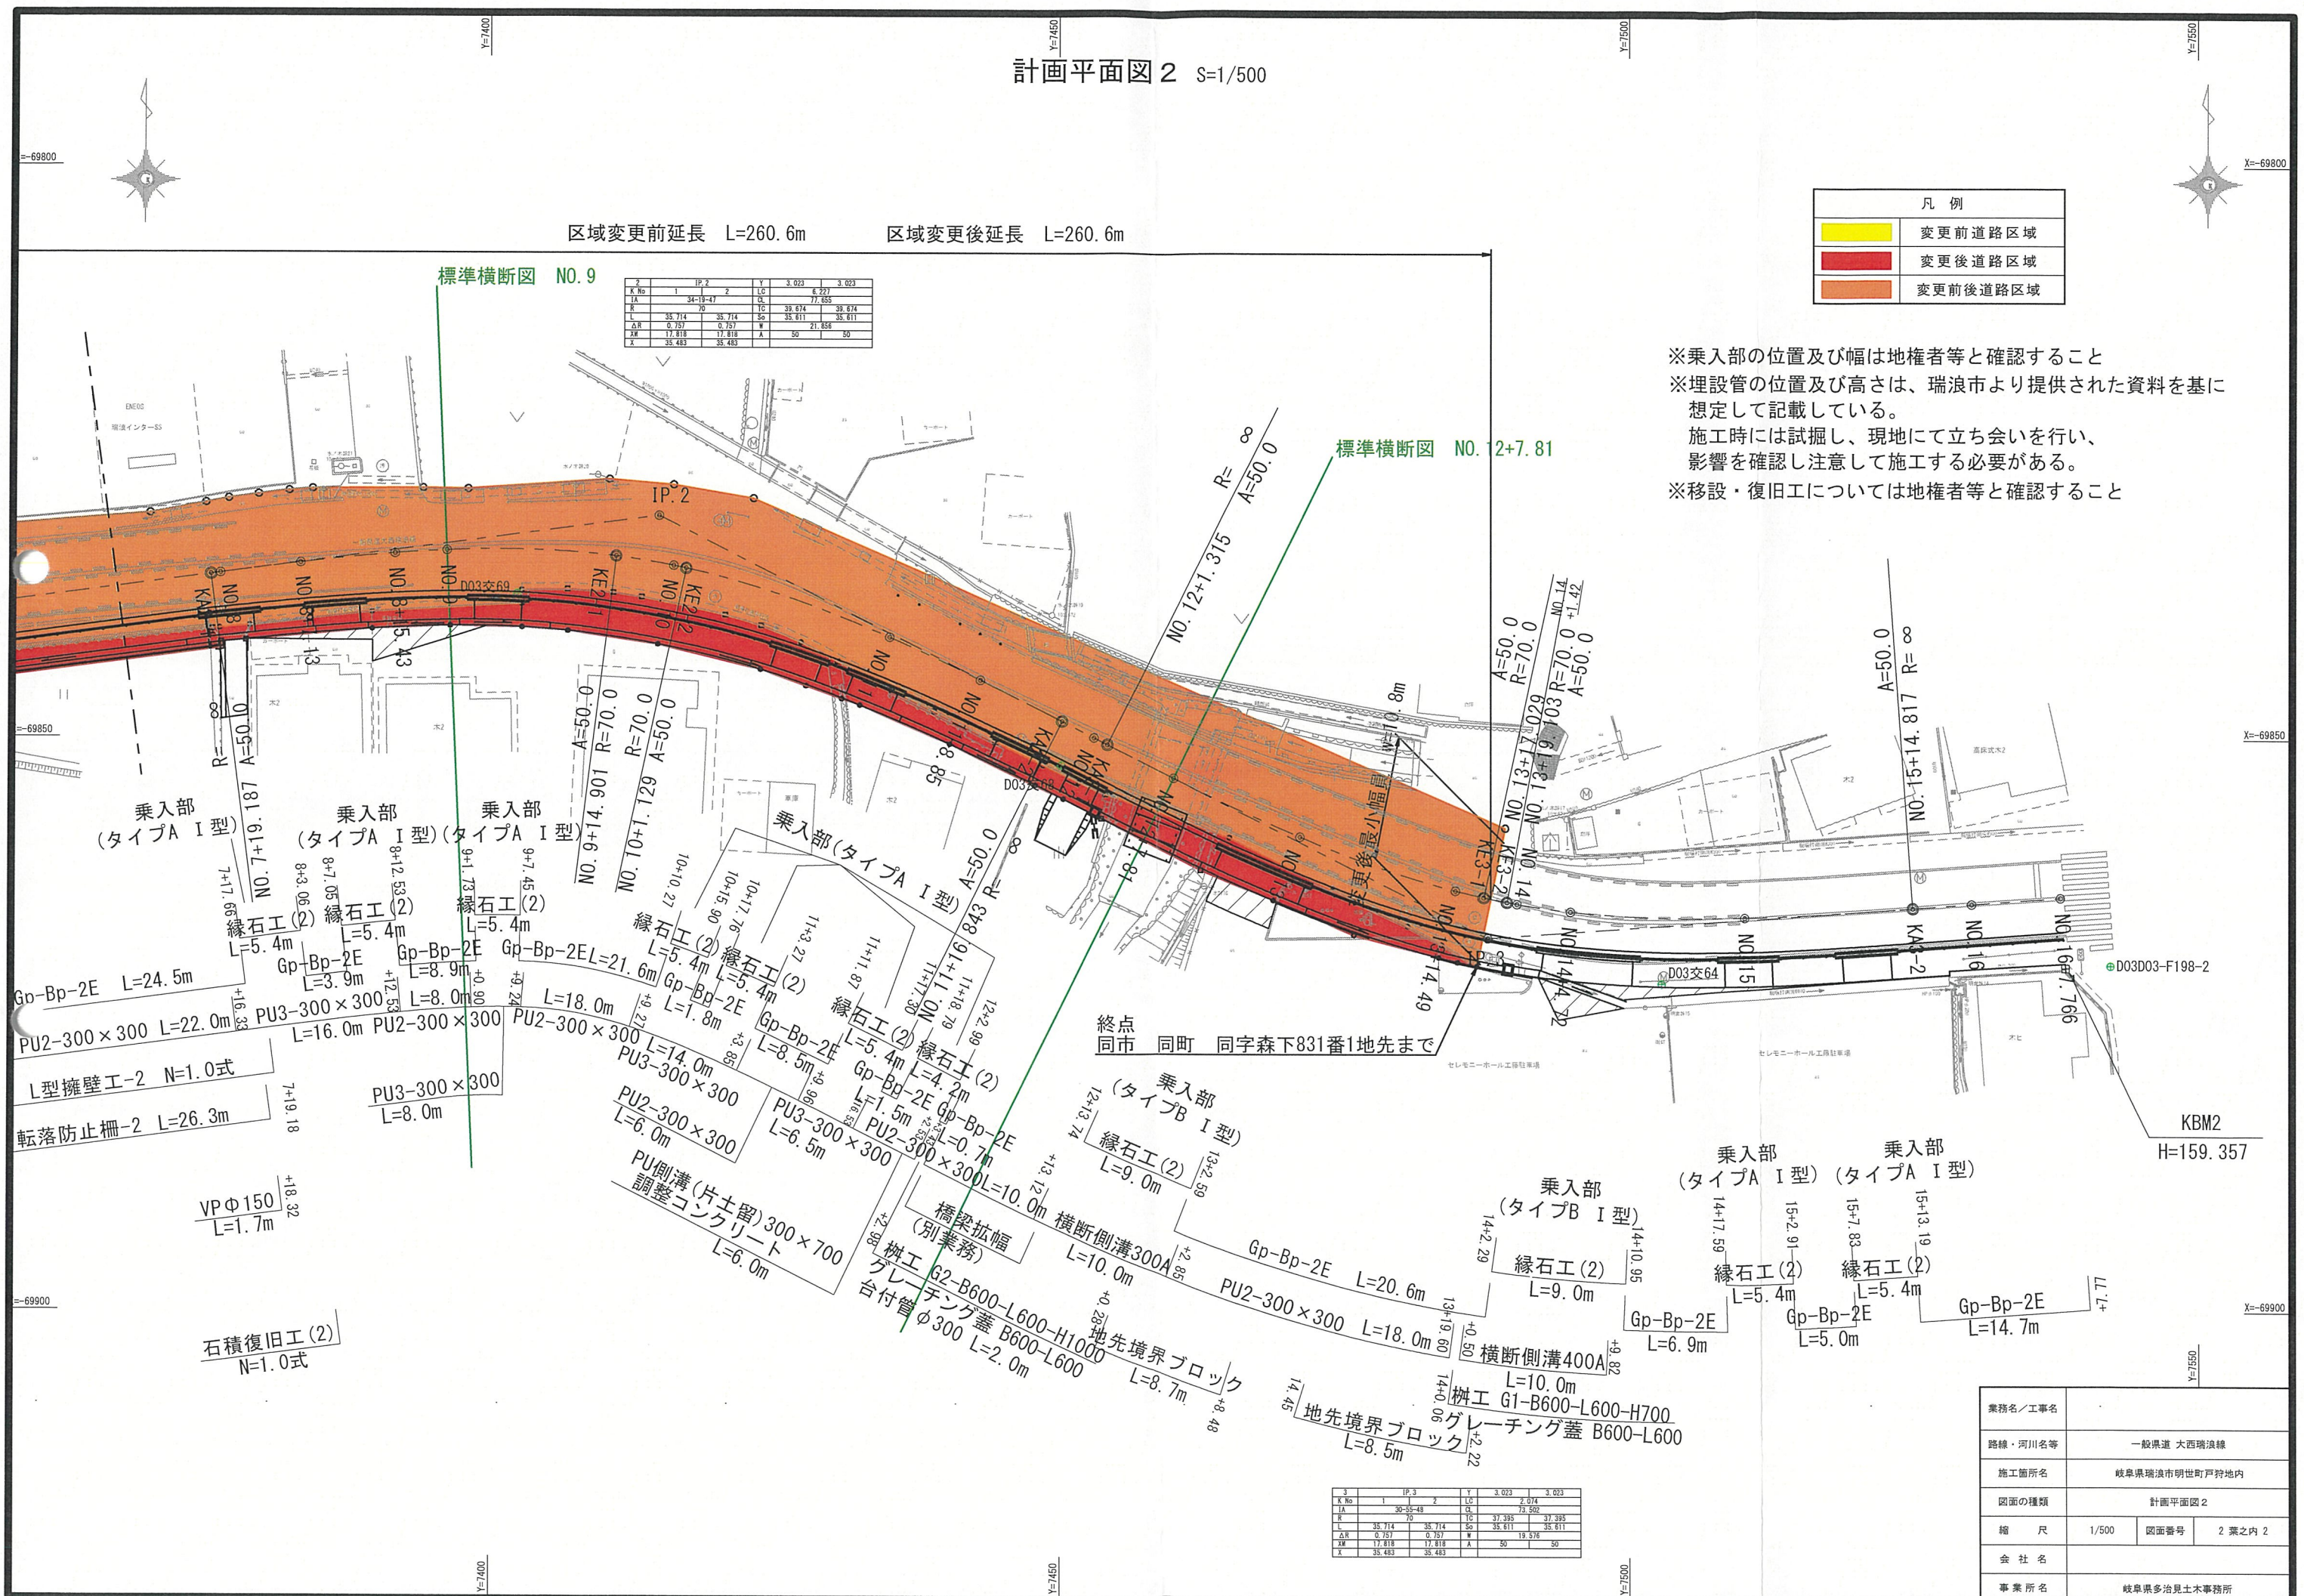

凡 例	
	変更前道路区域
	変更後道路区域
	変更前後道路区域

※乗入部の位置及び幅は地権者等と確認すること
※埋設管の位置及び高さは、瑞浪市より提供された資料を基に
想定して記載している。
施工時には試掘し、現地にて立ち会いを行い、
影響を確認し注意して施工する必要がある。
※移設・復旧工については地権者等と確認すること

業務名/工事名	一般県道 大西瑞浪線		
路線・河川名等	岐阜県瑞浪市明世町戸狩地内		
施工箇所名	計画平面図 2		
図面の種類	縮 尺	1/500	図面番号 2 葉之内 2
会 社 名	岐阜県多治見土木事務所		
事 業 所 名	岐阜県多治見土木事務所		

標準横断面 NO. 9	
K No	1
LA	34-18-47
R	35.714
L	0.757
ΔR	17.818
X	35.483

標準横断面 NO. 2+7.81	
K No	1
LA	30-55-48
R	35.714
L	0.757
ΔR	17.818
X	35.483